

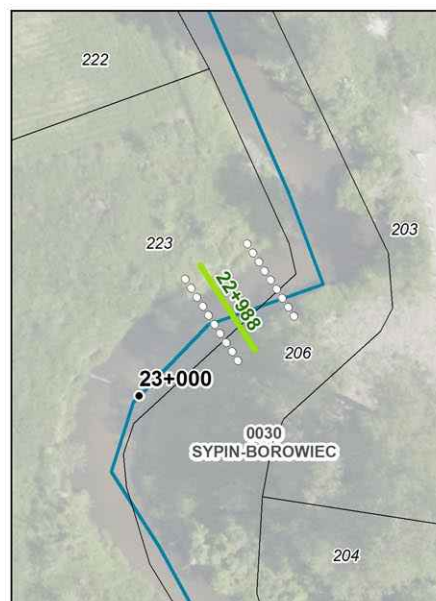
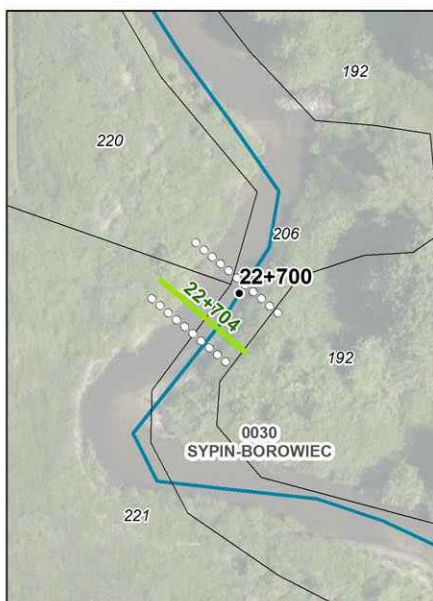
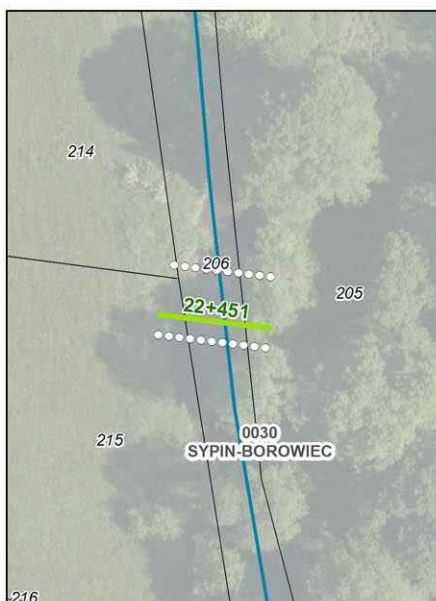
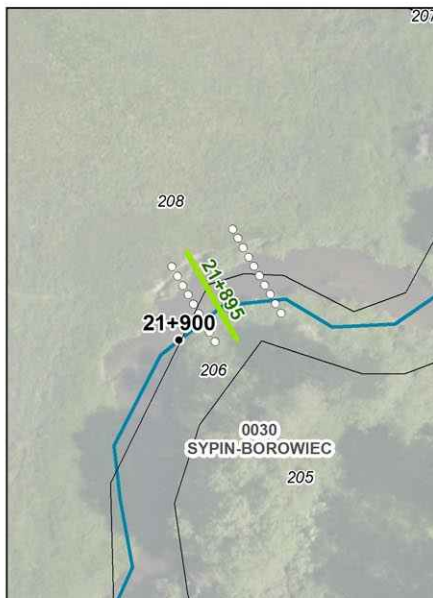
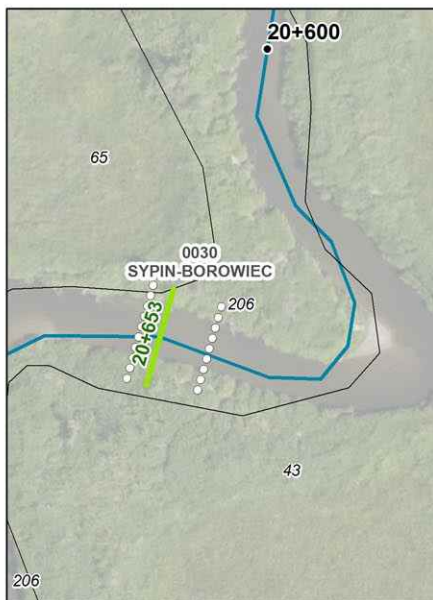


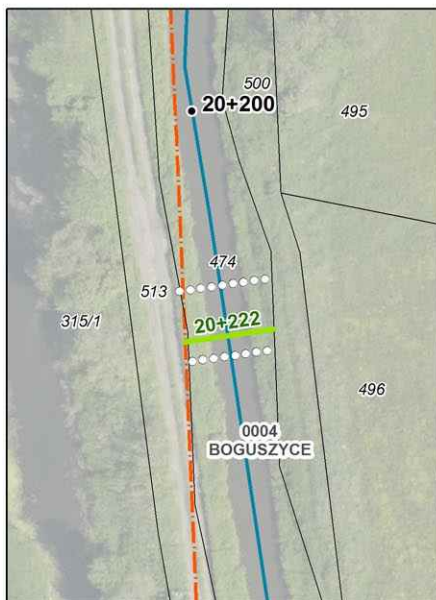



Studium rozpoznania potrzeb i zakresu
prac utrzymaniowych i regulacyjnych wód rz. Moszczenicy


Koncepcja - regulacja koryta Redukcja spadku dna na odcinku 20+053 - 23+107

progi rzeka Moszczenica
palisada granice zlewni

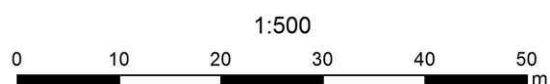

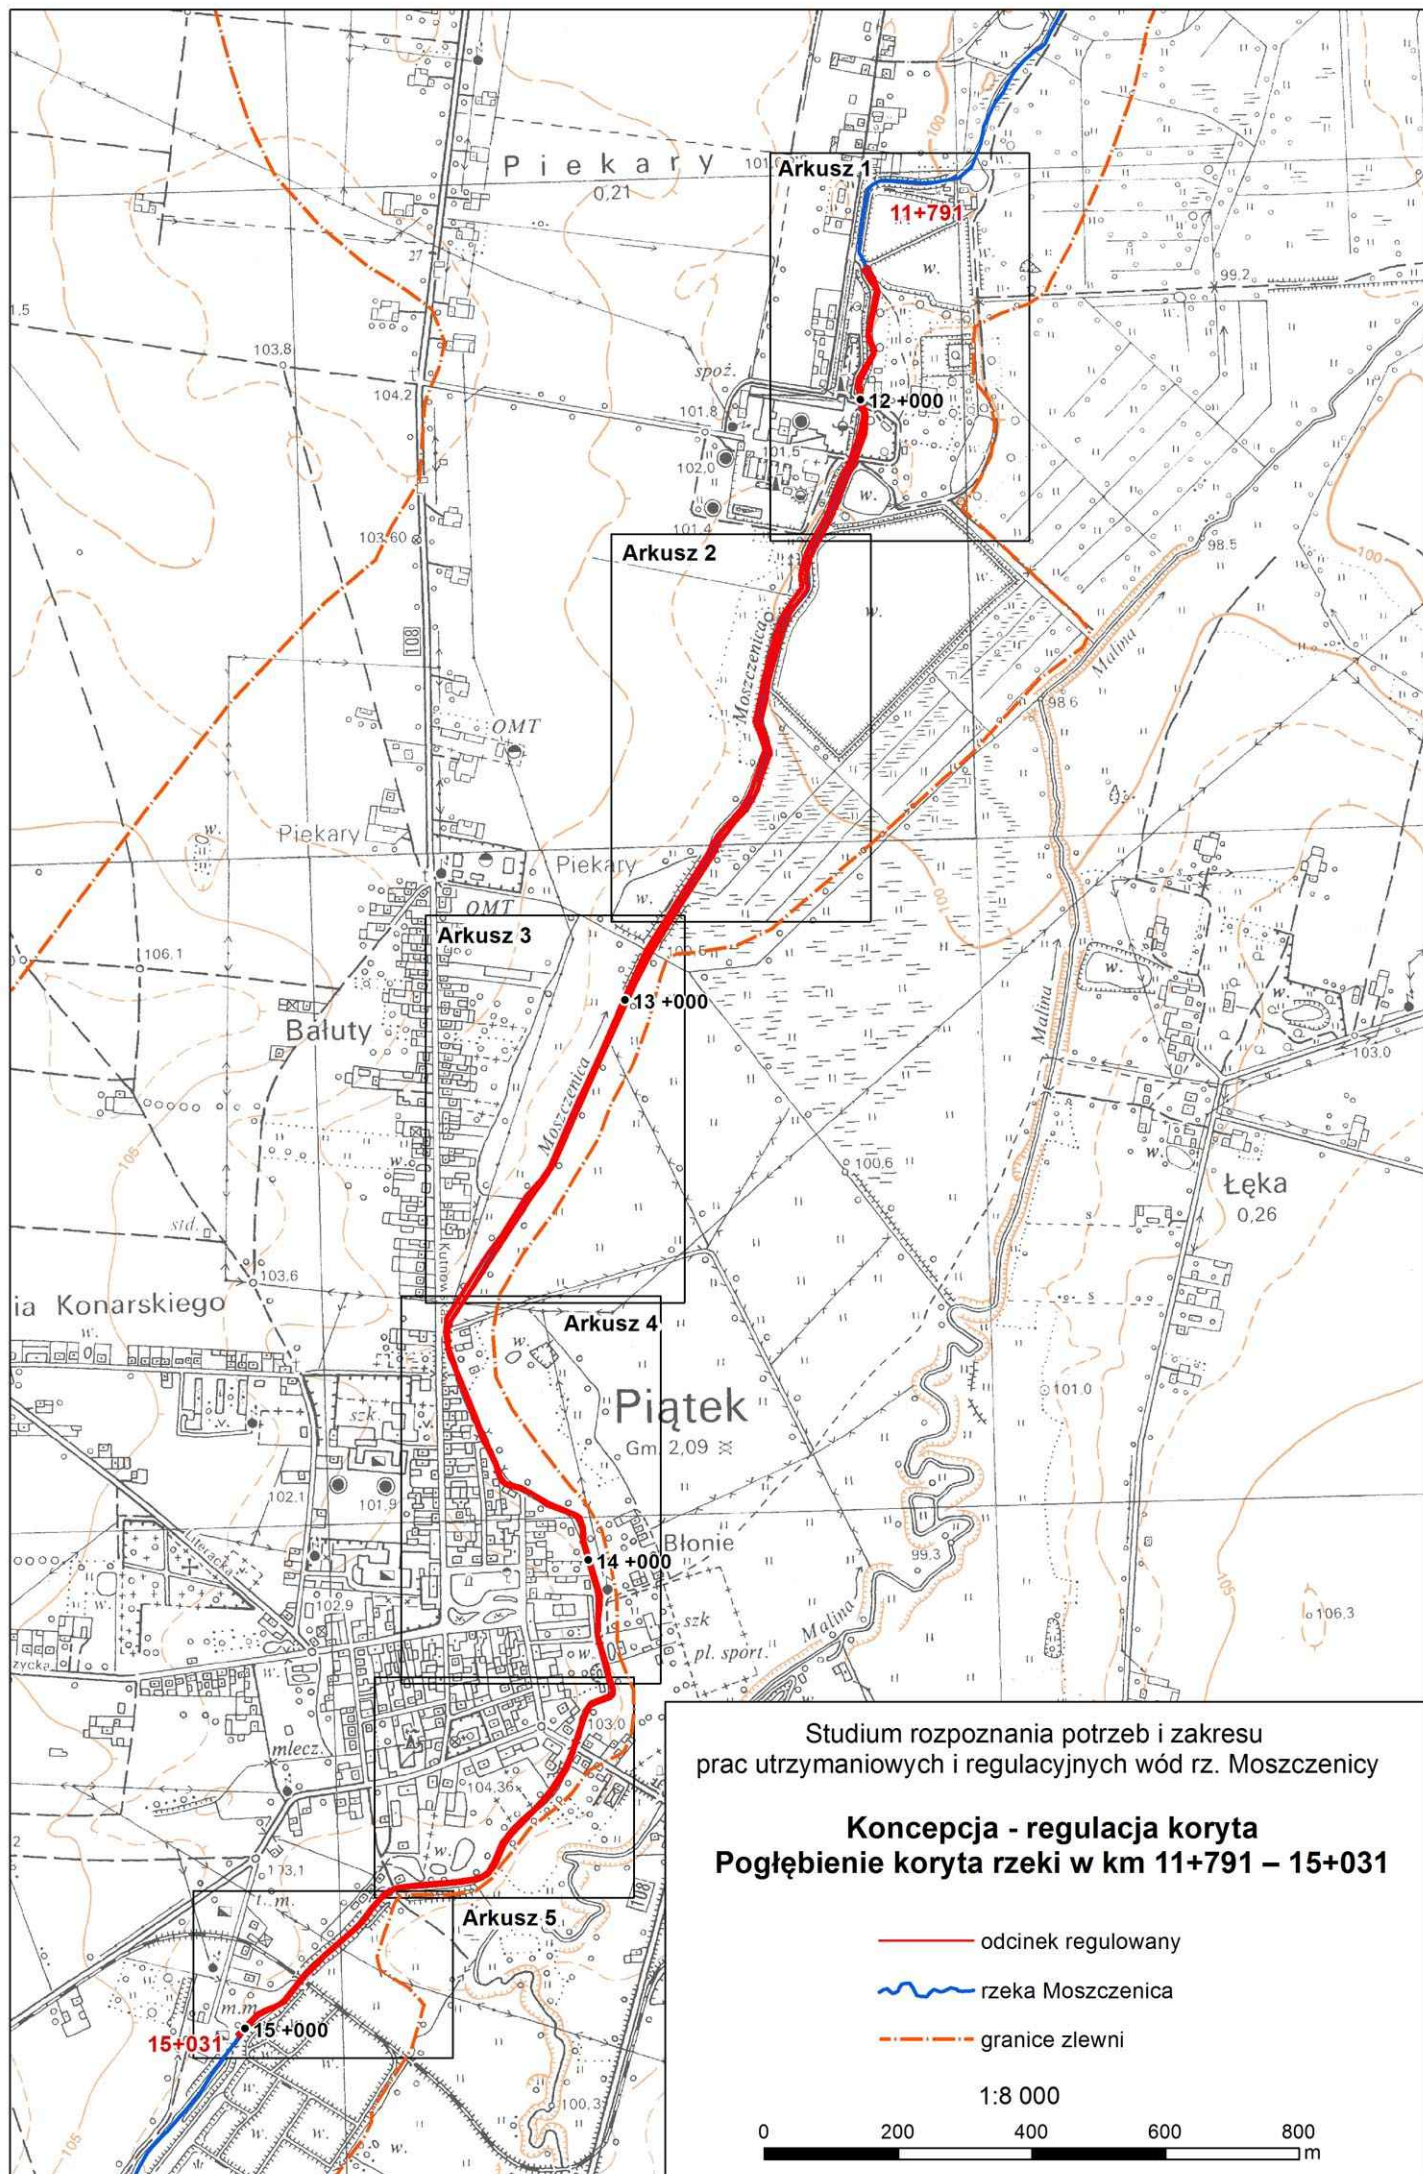

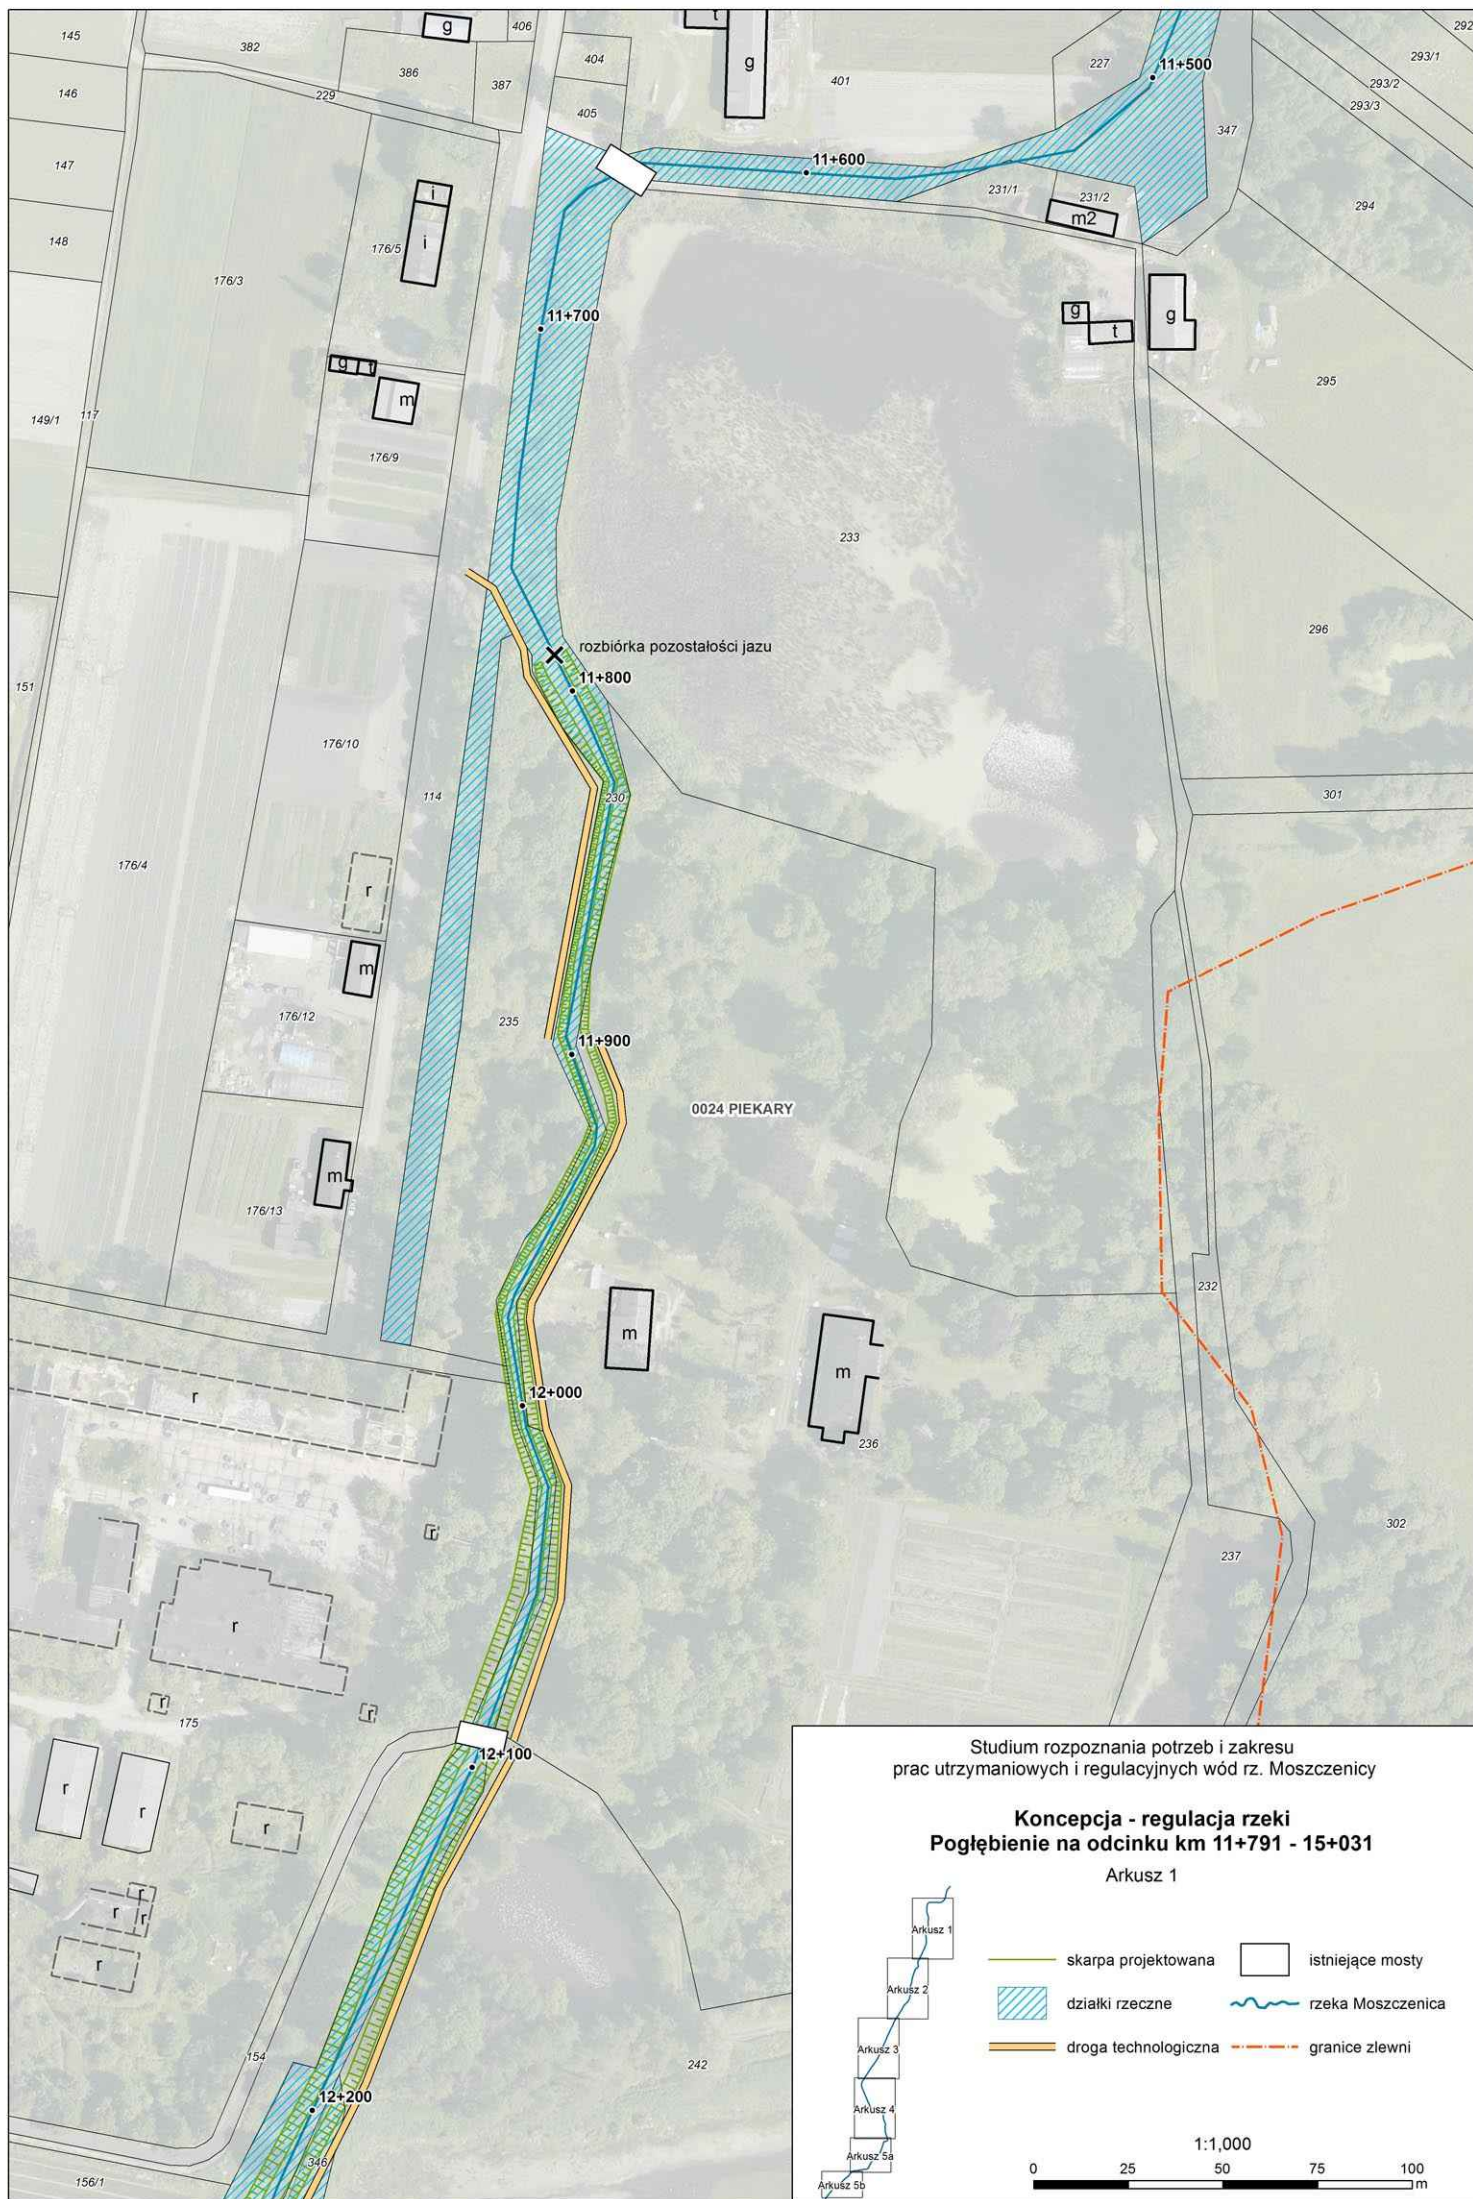

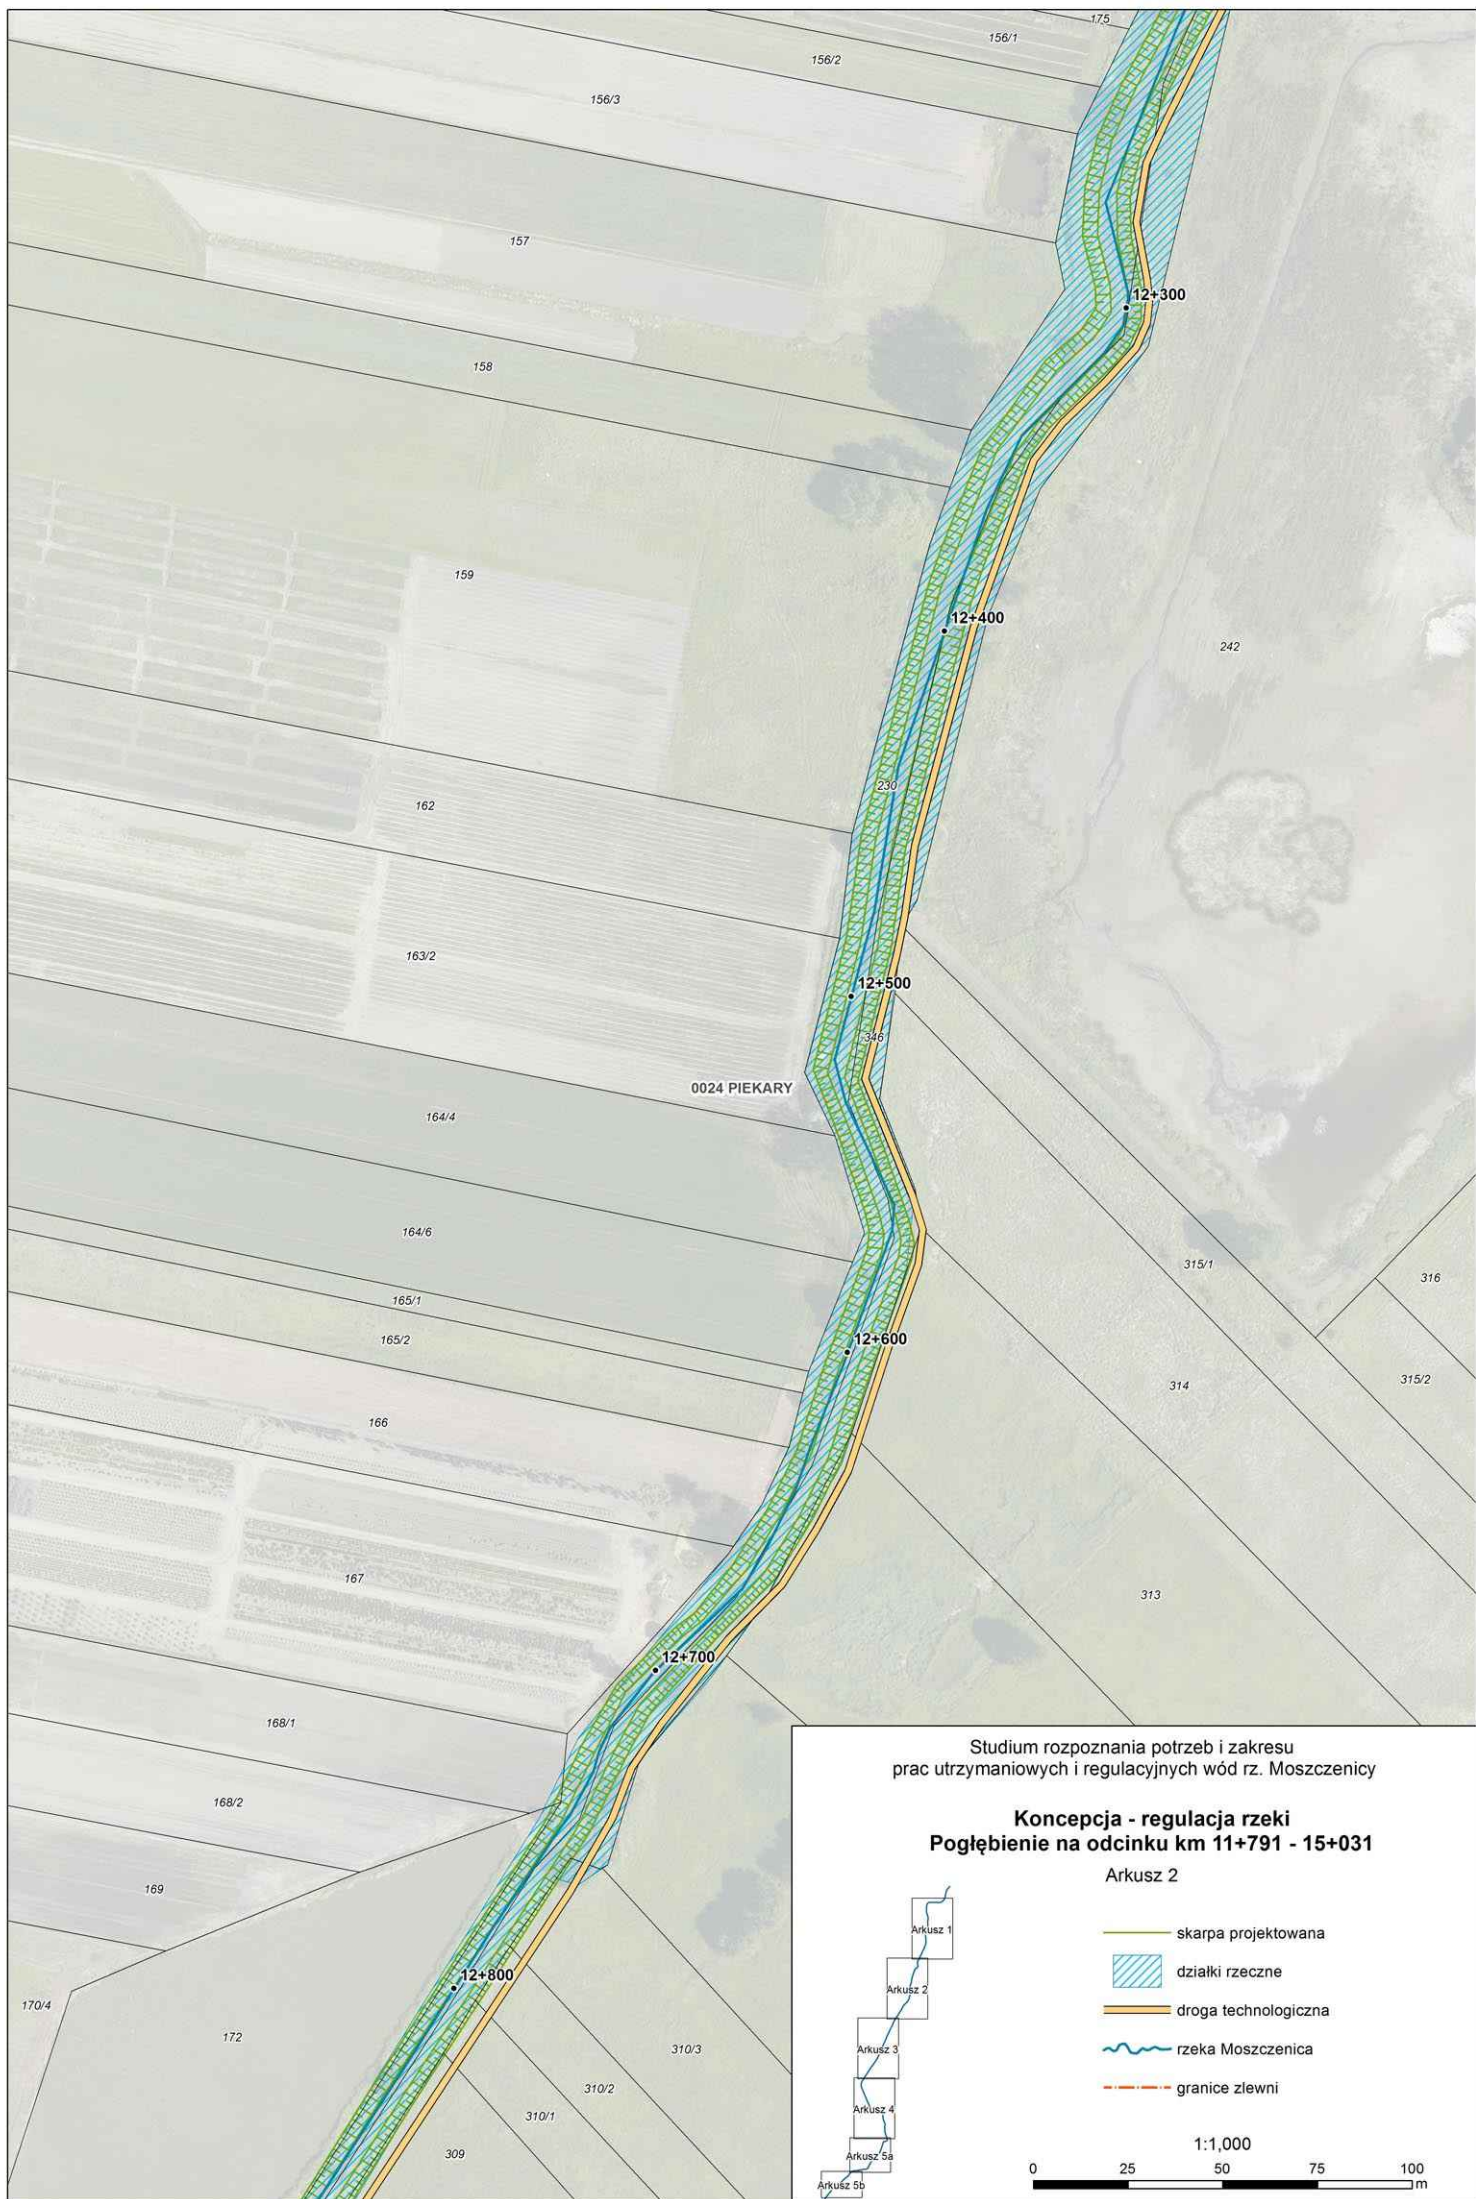

Studium rozpoznania potrzeb i zakresu
prac utrzymaniowych i regulacyjnych wód rz. Moszczenicy

Koncepcja - regulacja rzeki
Pogłębienie na odcinku km 11+791 - 15+031

Arkusz 2

- skarpa projektowana
- działki rzeczne
- droga technologiczna
- rzeka Moszczenica
- granice zlewni

1:1,000

0 25 50 75 100 m

