






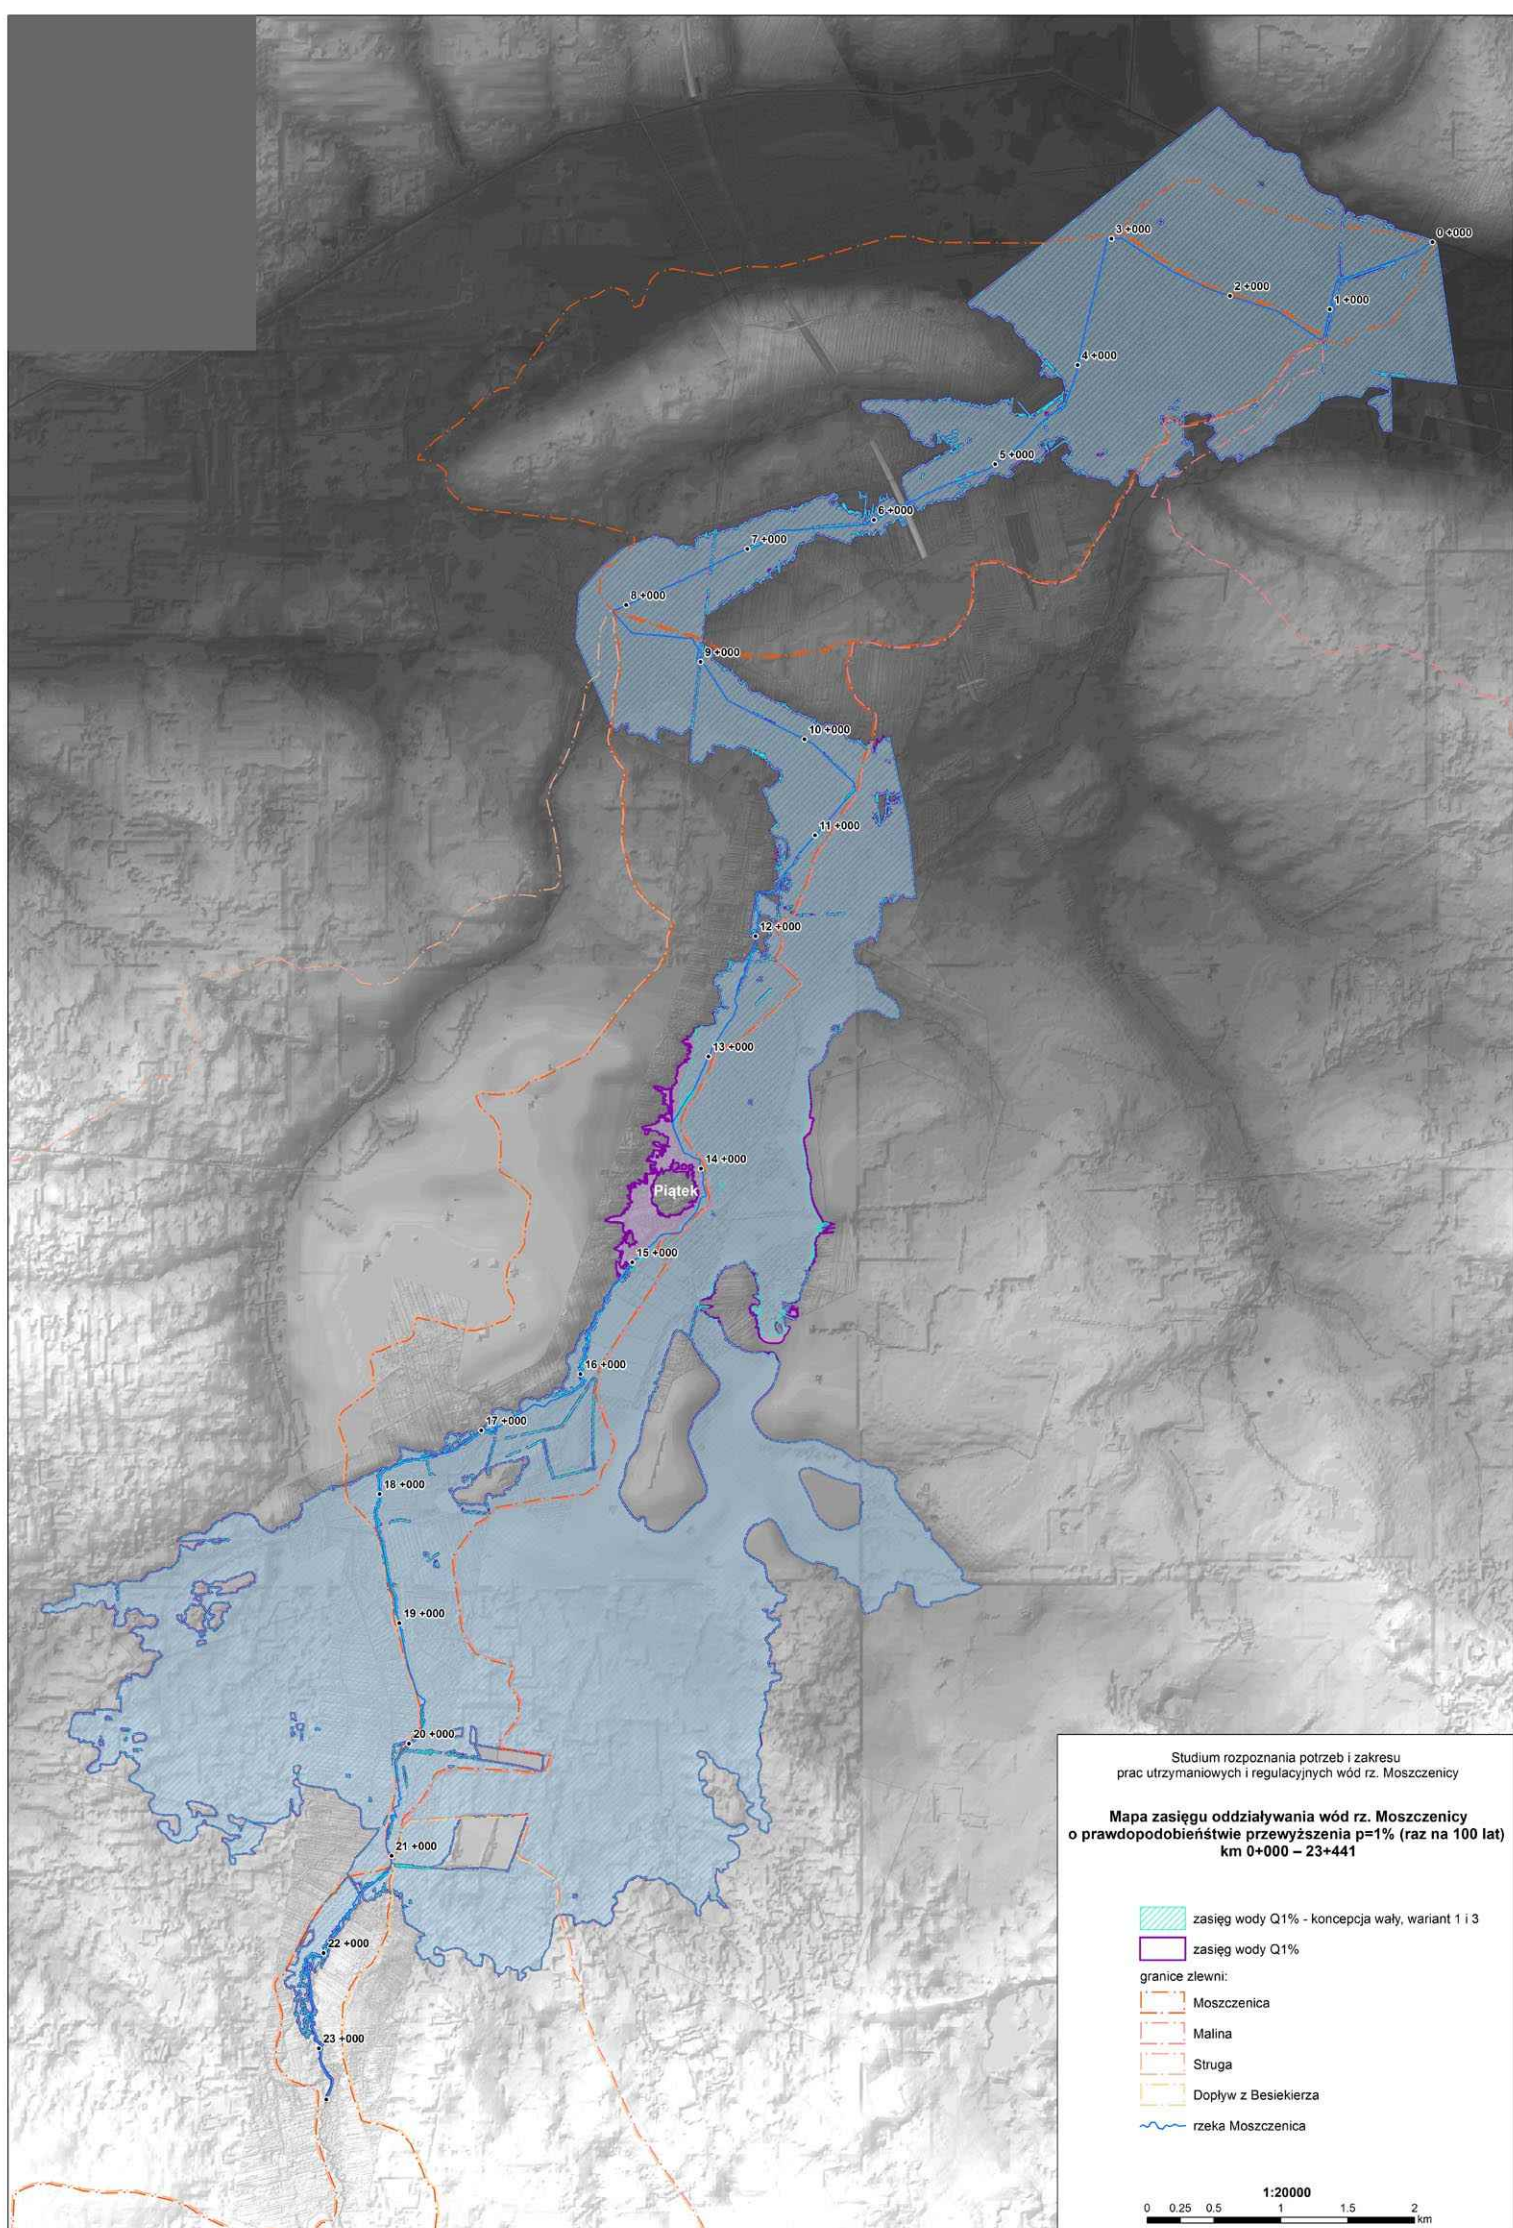

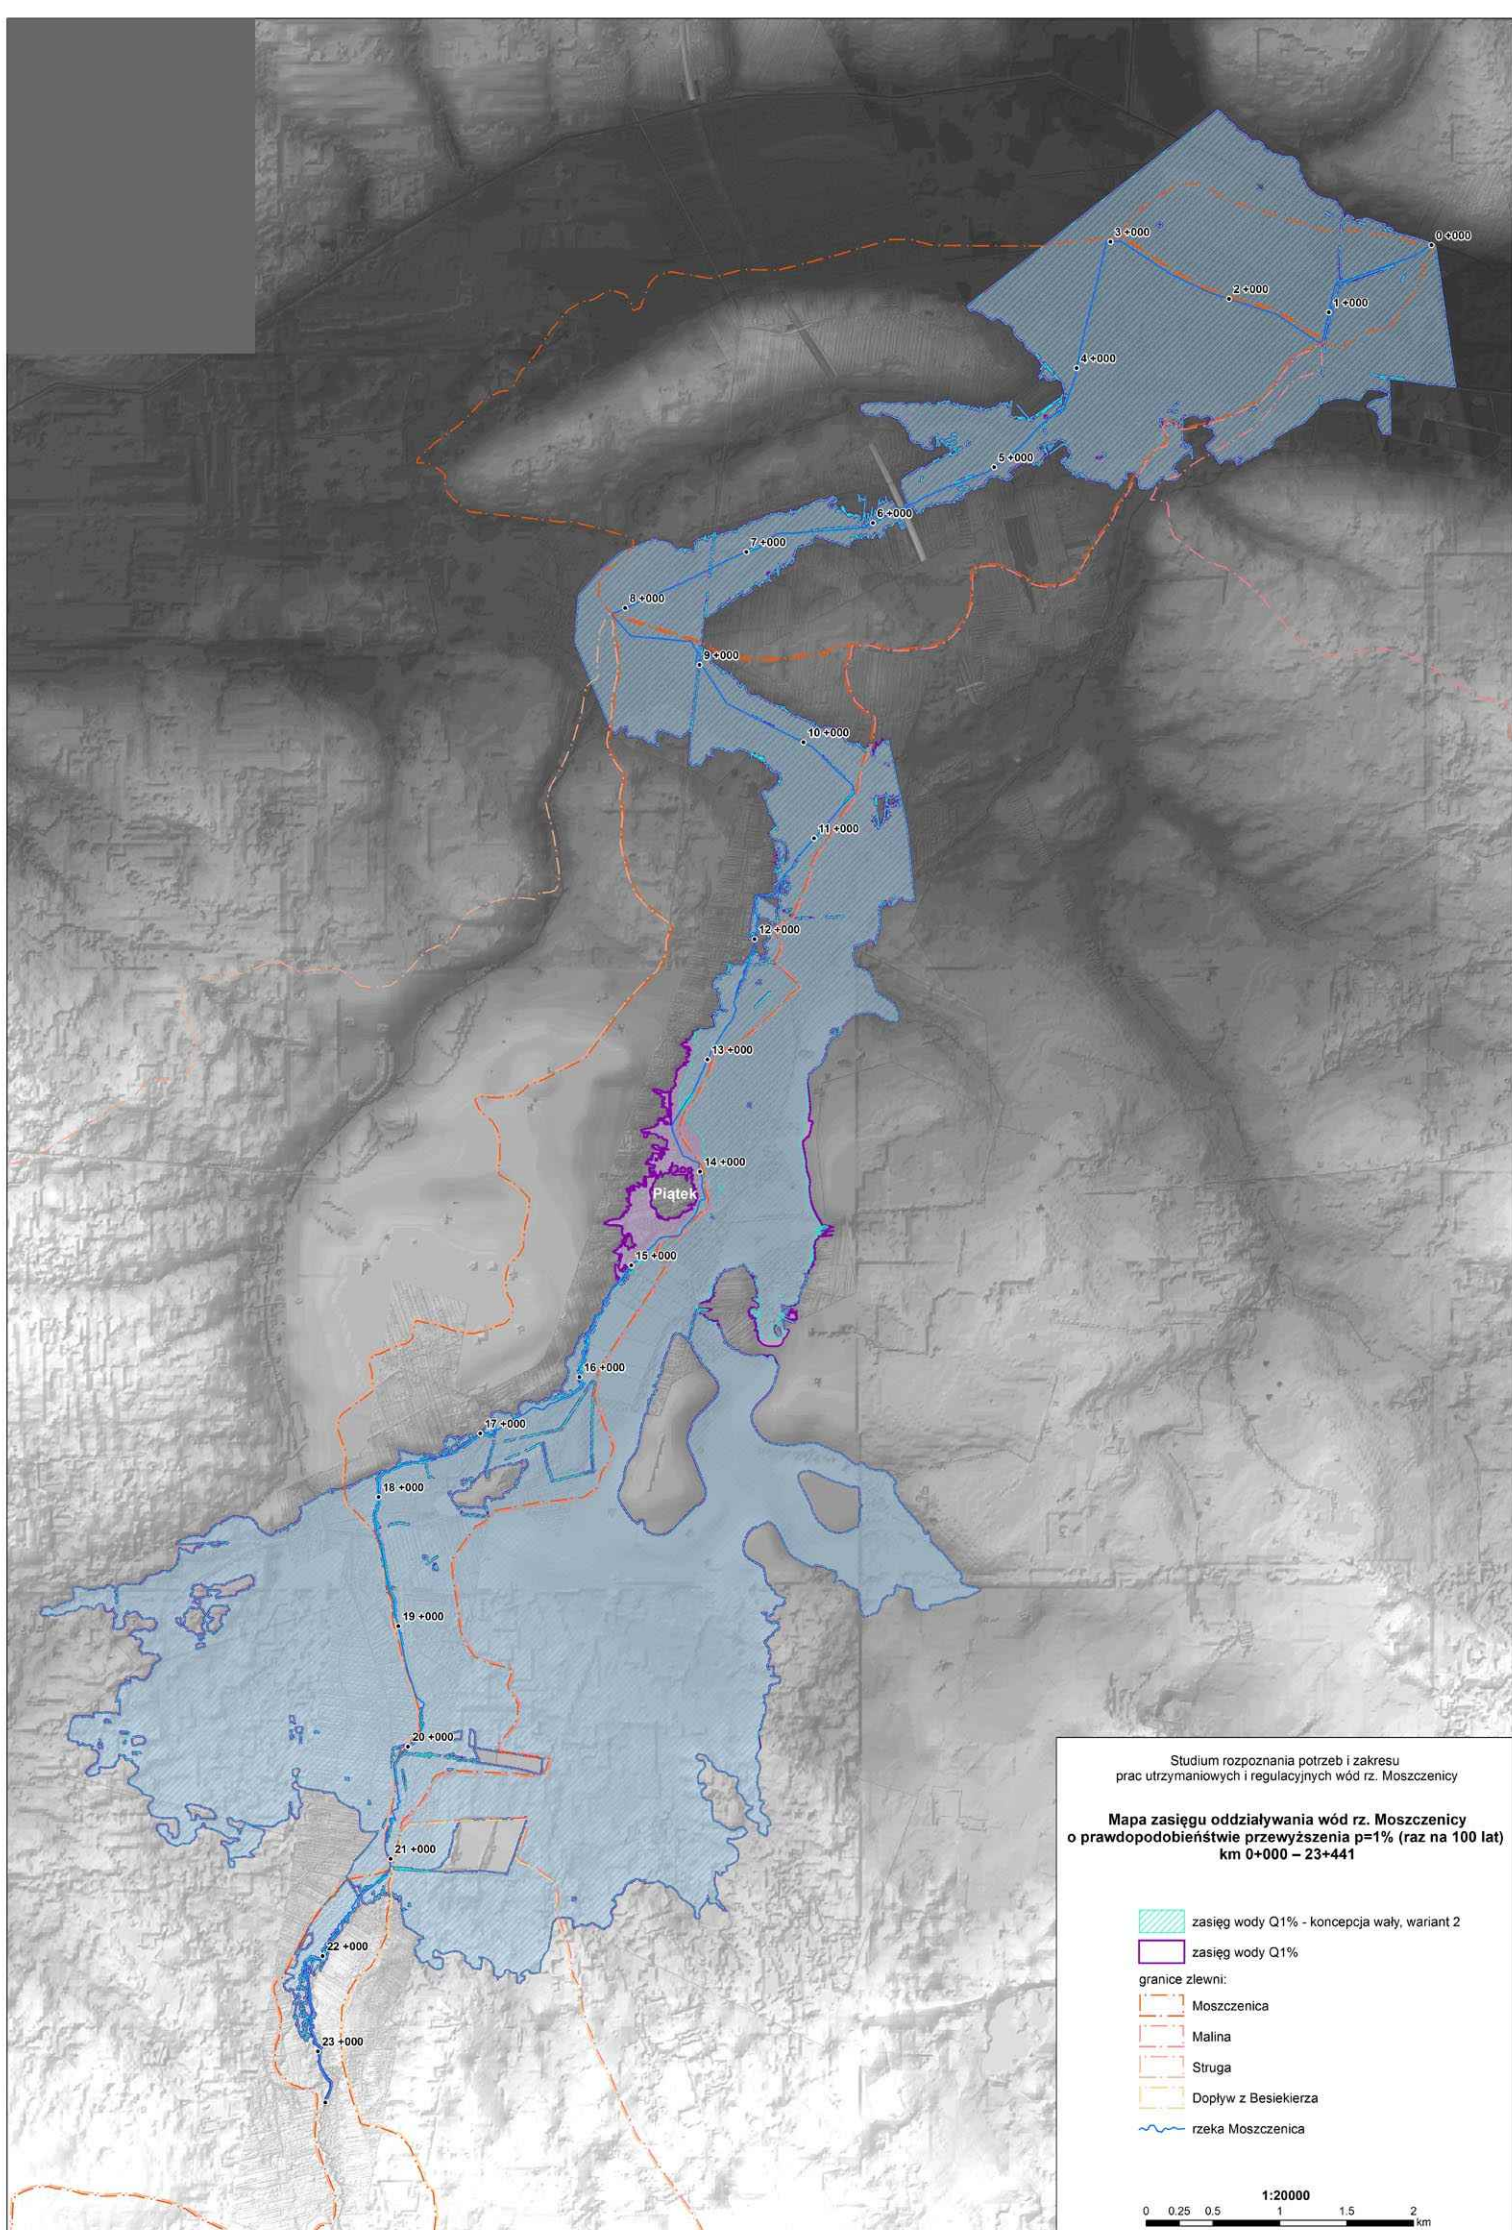

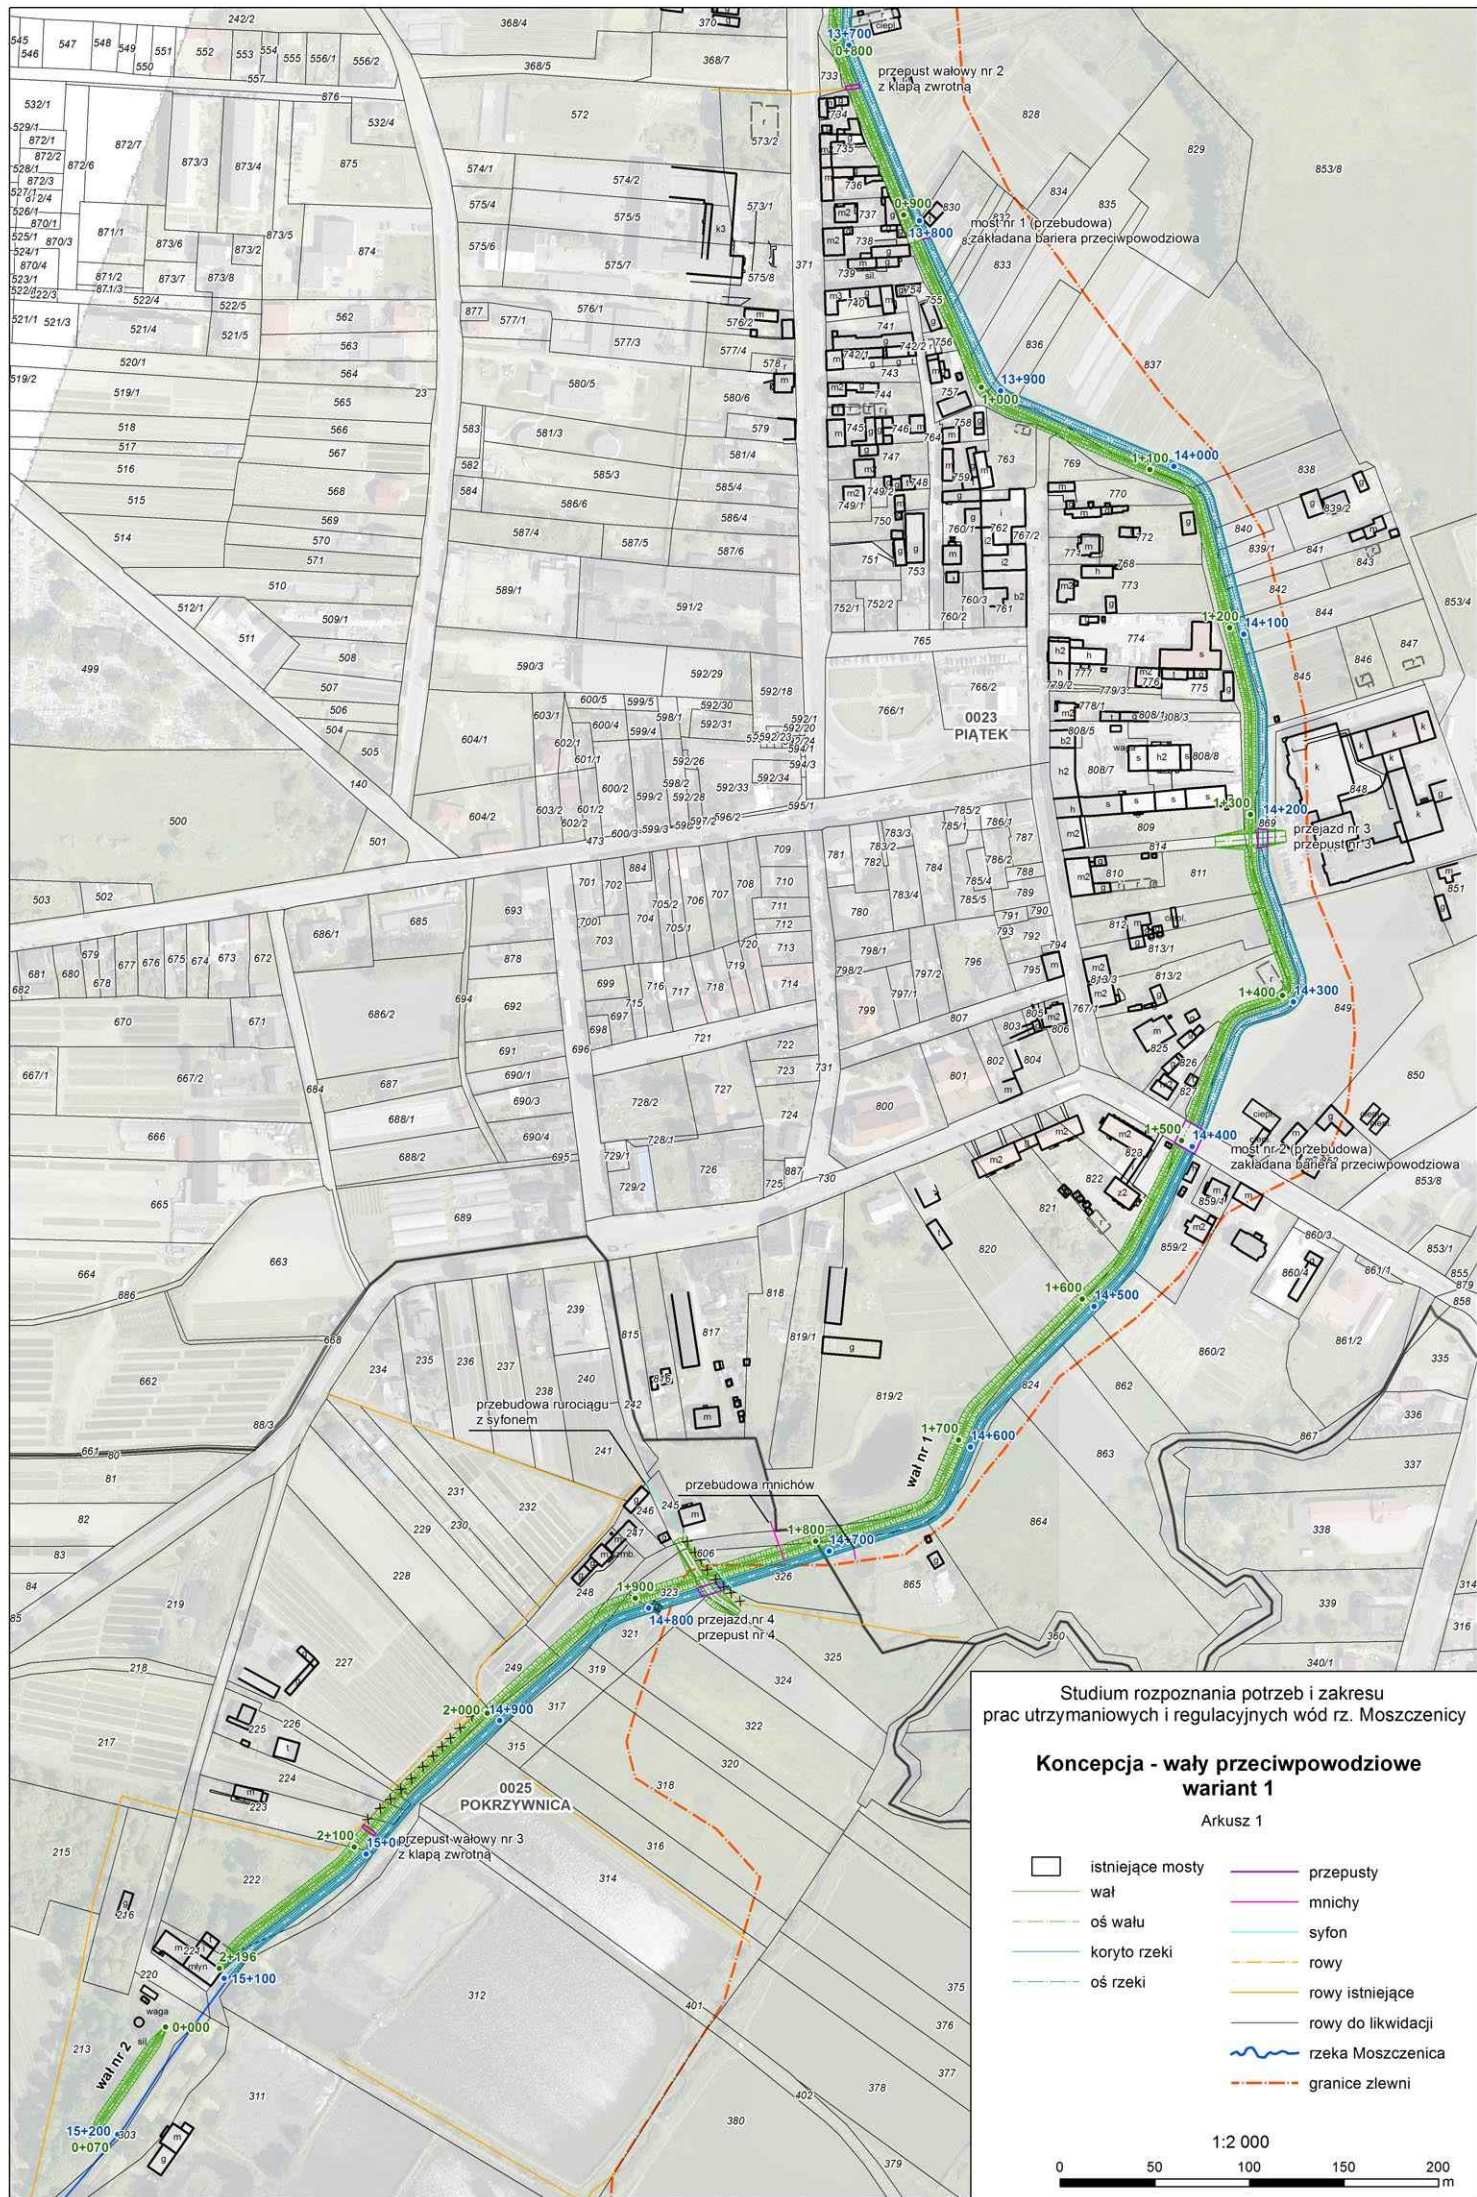

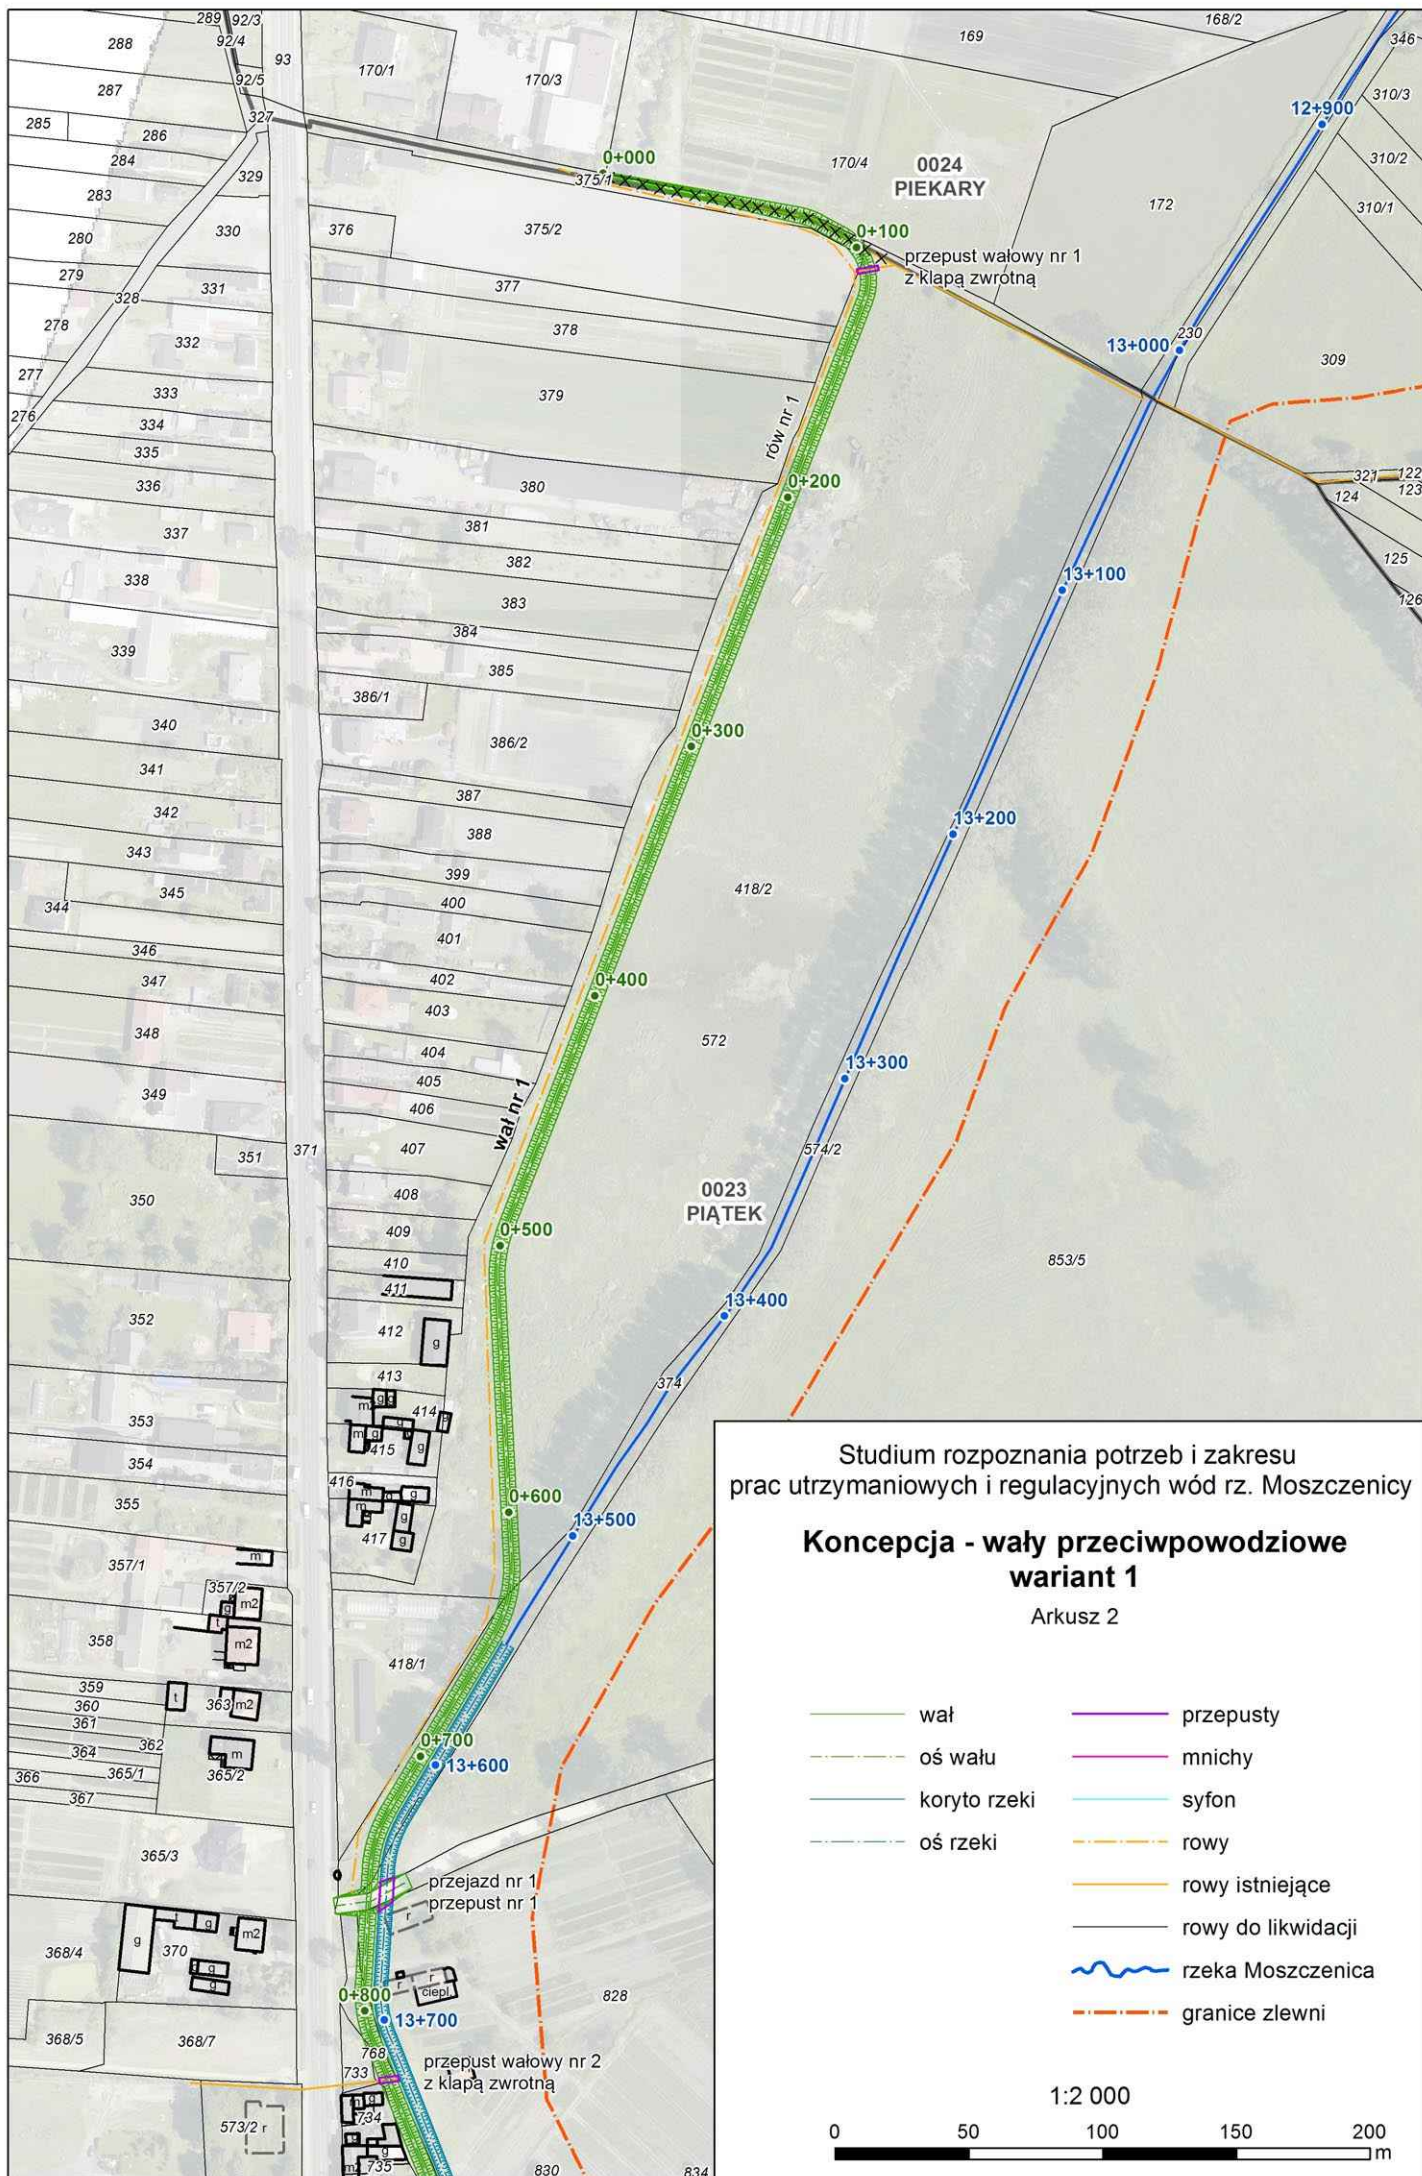

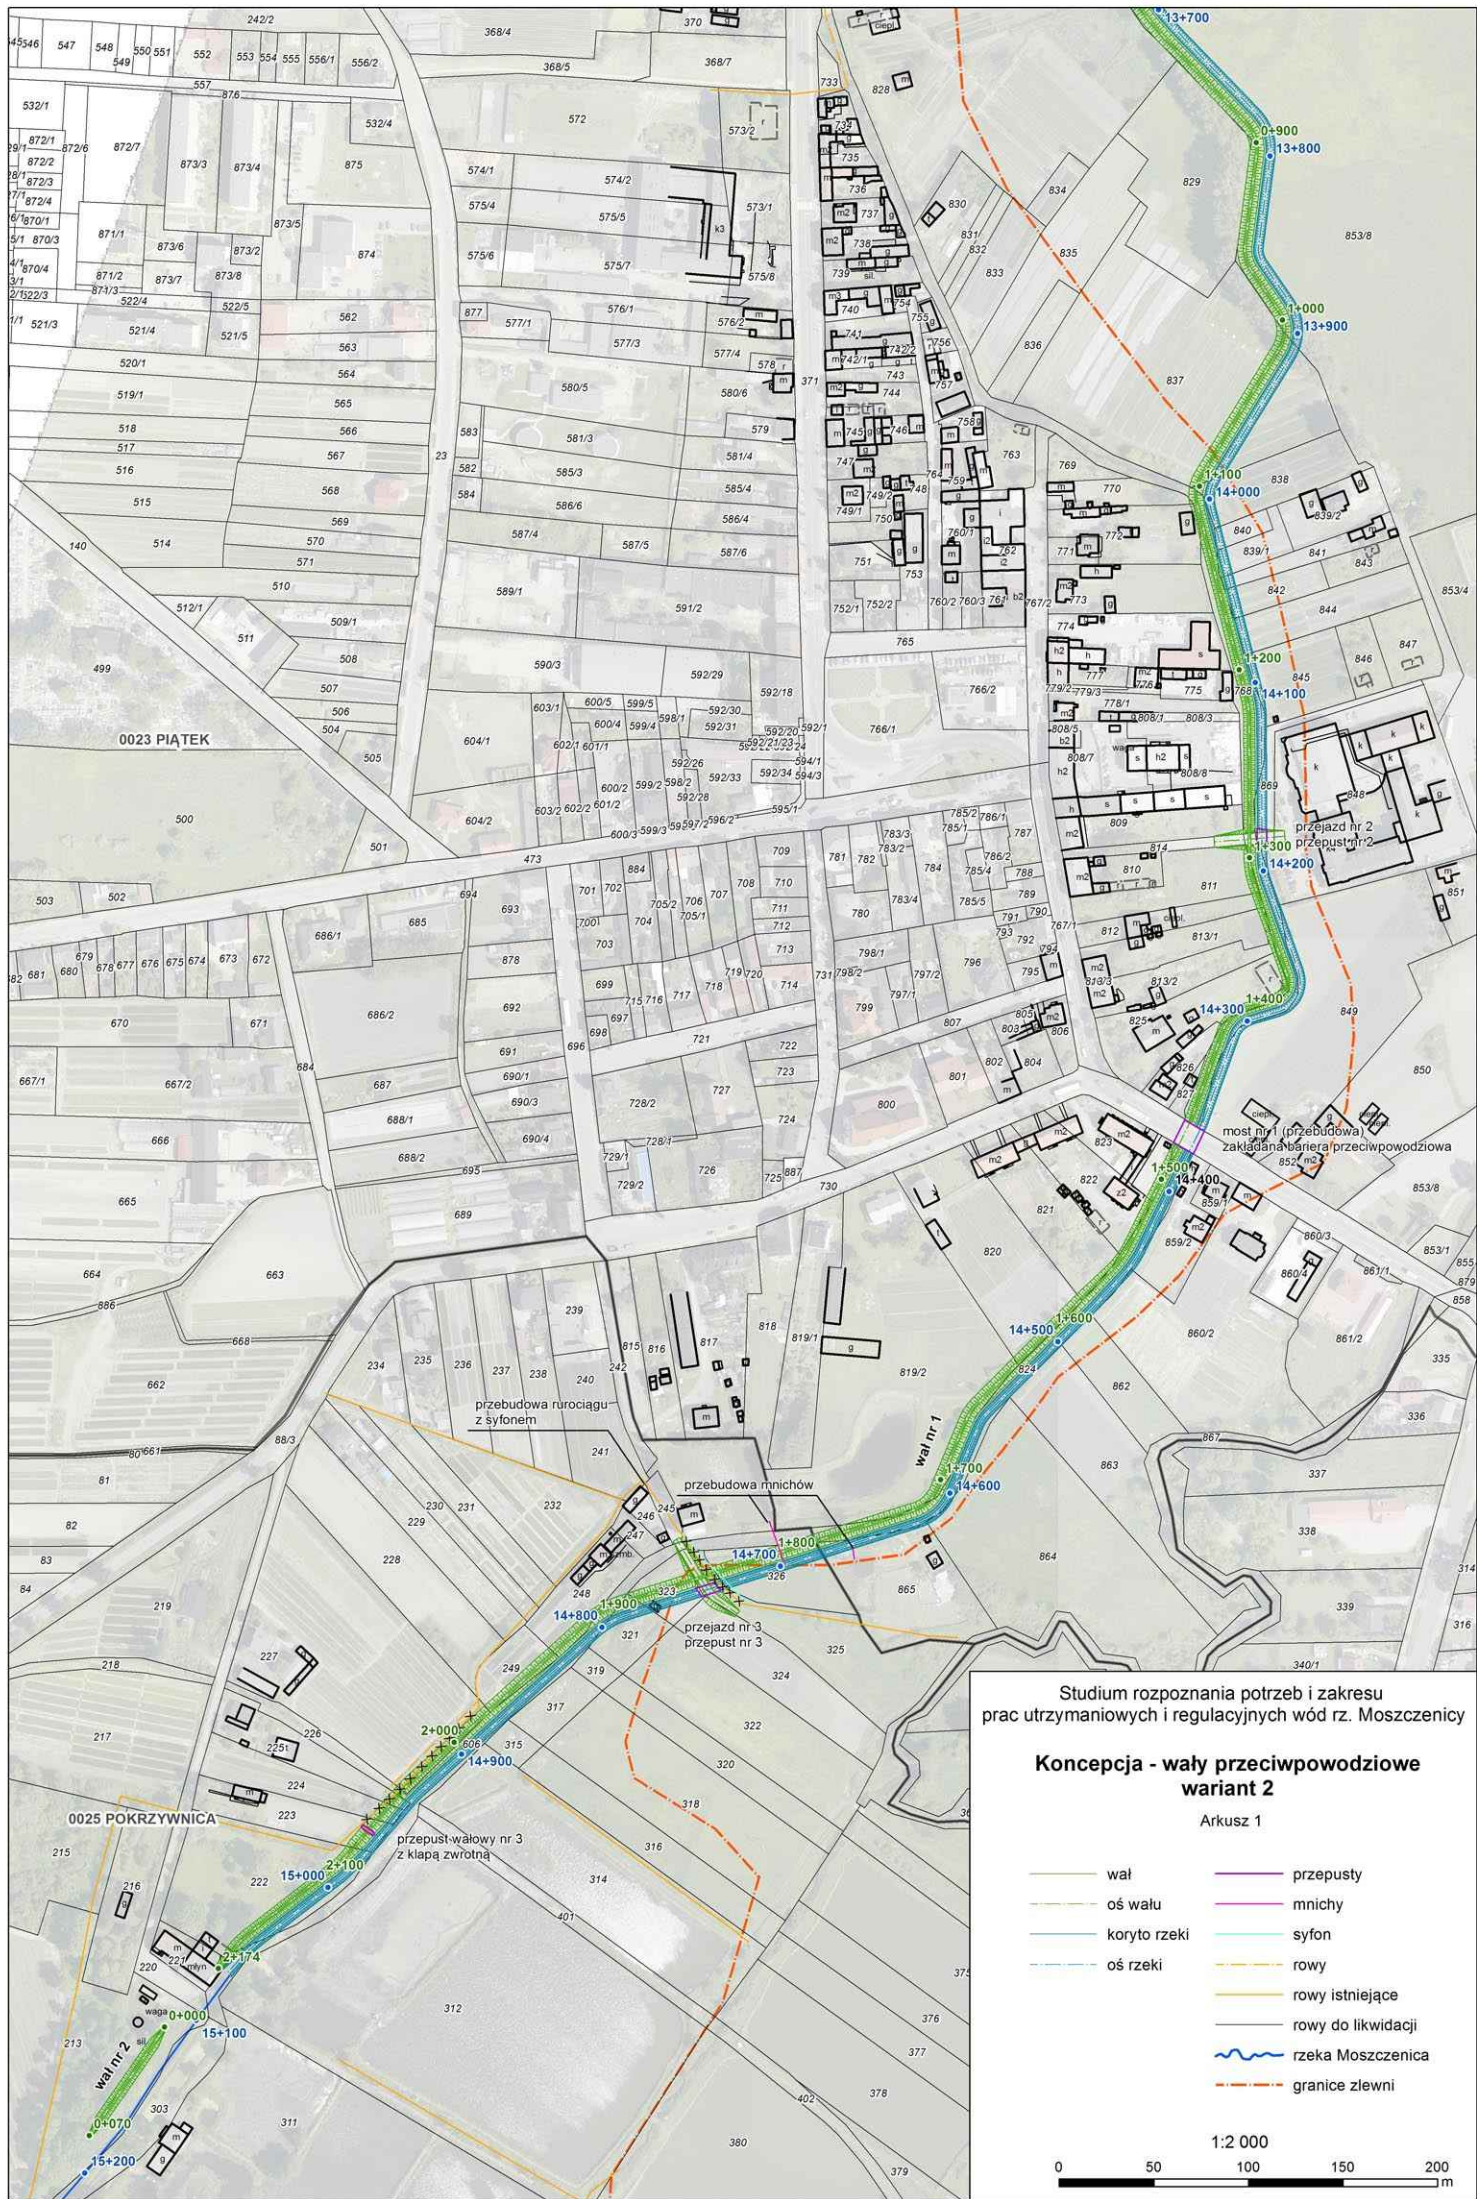


Studium rozpoznania potrzeb i zakresu
prac utrzymaniowych i regulacyjnych wód rz. Moszczenicy

**Koncepcja - wały przeciwpowodziowe
wariant 2**

Arkusze 1

- | | |
|---------------------|----------------------|
| — wał | — przepusty |
| — oś wału | — mnicze |
| — koryto rzeki | — syfon |
| — oś rzeki | — rowy |
| — rowy istniejące | — rowy do likwidacji |
| — rzeka Moszczenica | — granice zlewni |

1:2 000

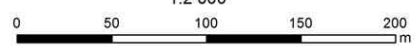


Koncepcja - wały przeciwpowodziowe wariant 2


Arkusz 2

- | | | | |
|--|--------------|--|--------------------|
| | wał | | przepusty |
| | oś wału | | mnichy |
| | koryto rzeki | | syfon |
| | oś rzeki | | rowy |
| | | | rowy istniejące |
| | | | rowy do likwidacji |
| | | | rzeka Moszczenica |
| | | | granice zlewni |

1:2 000

0 50 100 150 200 m

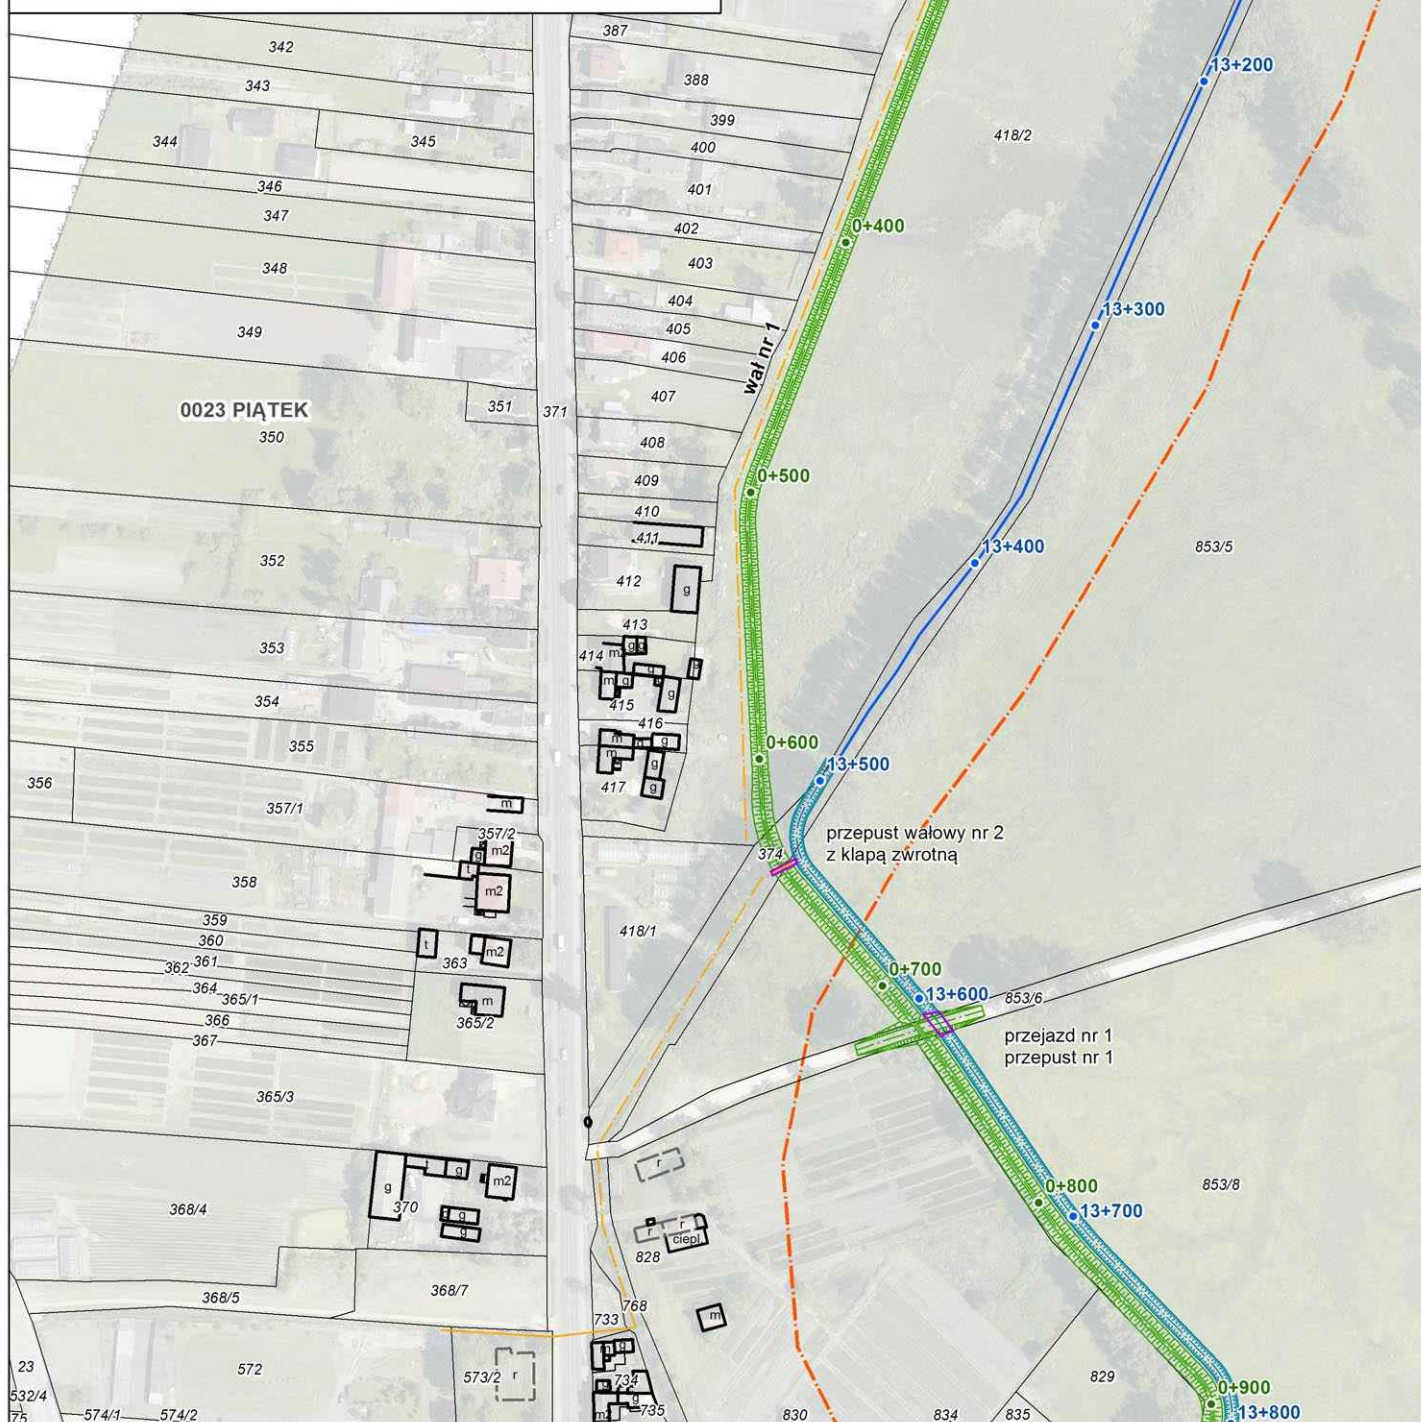

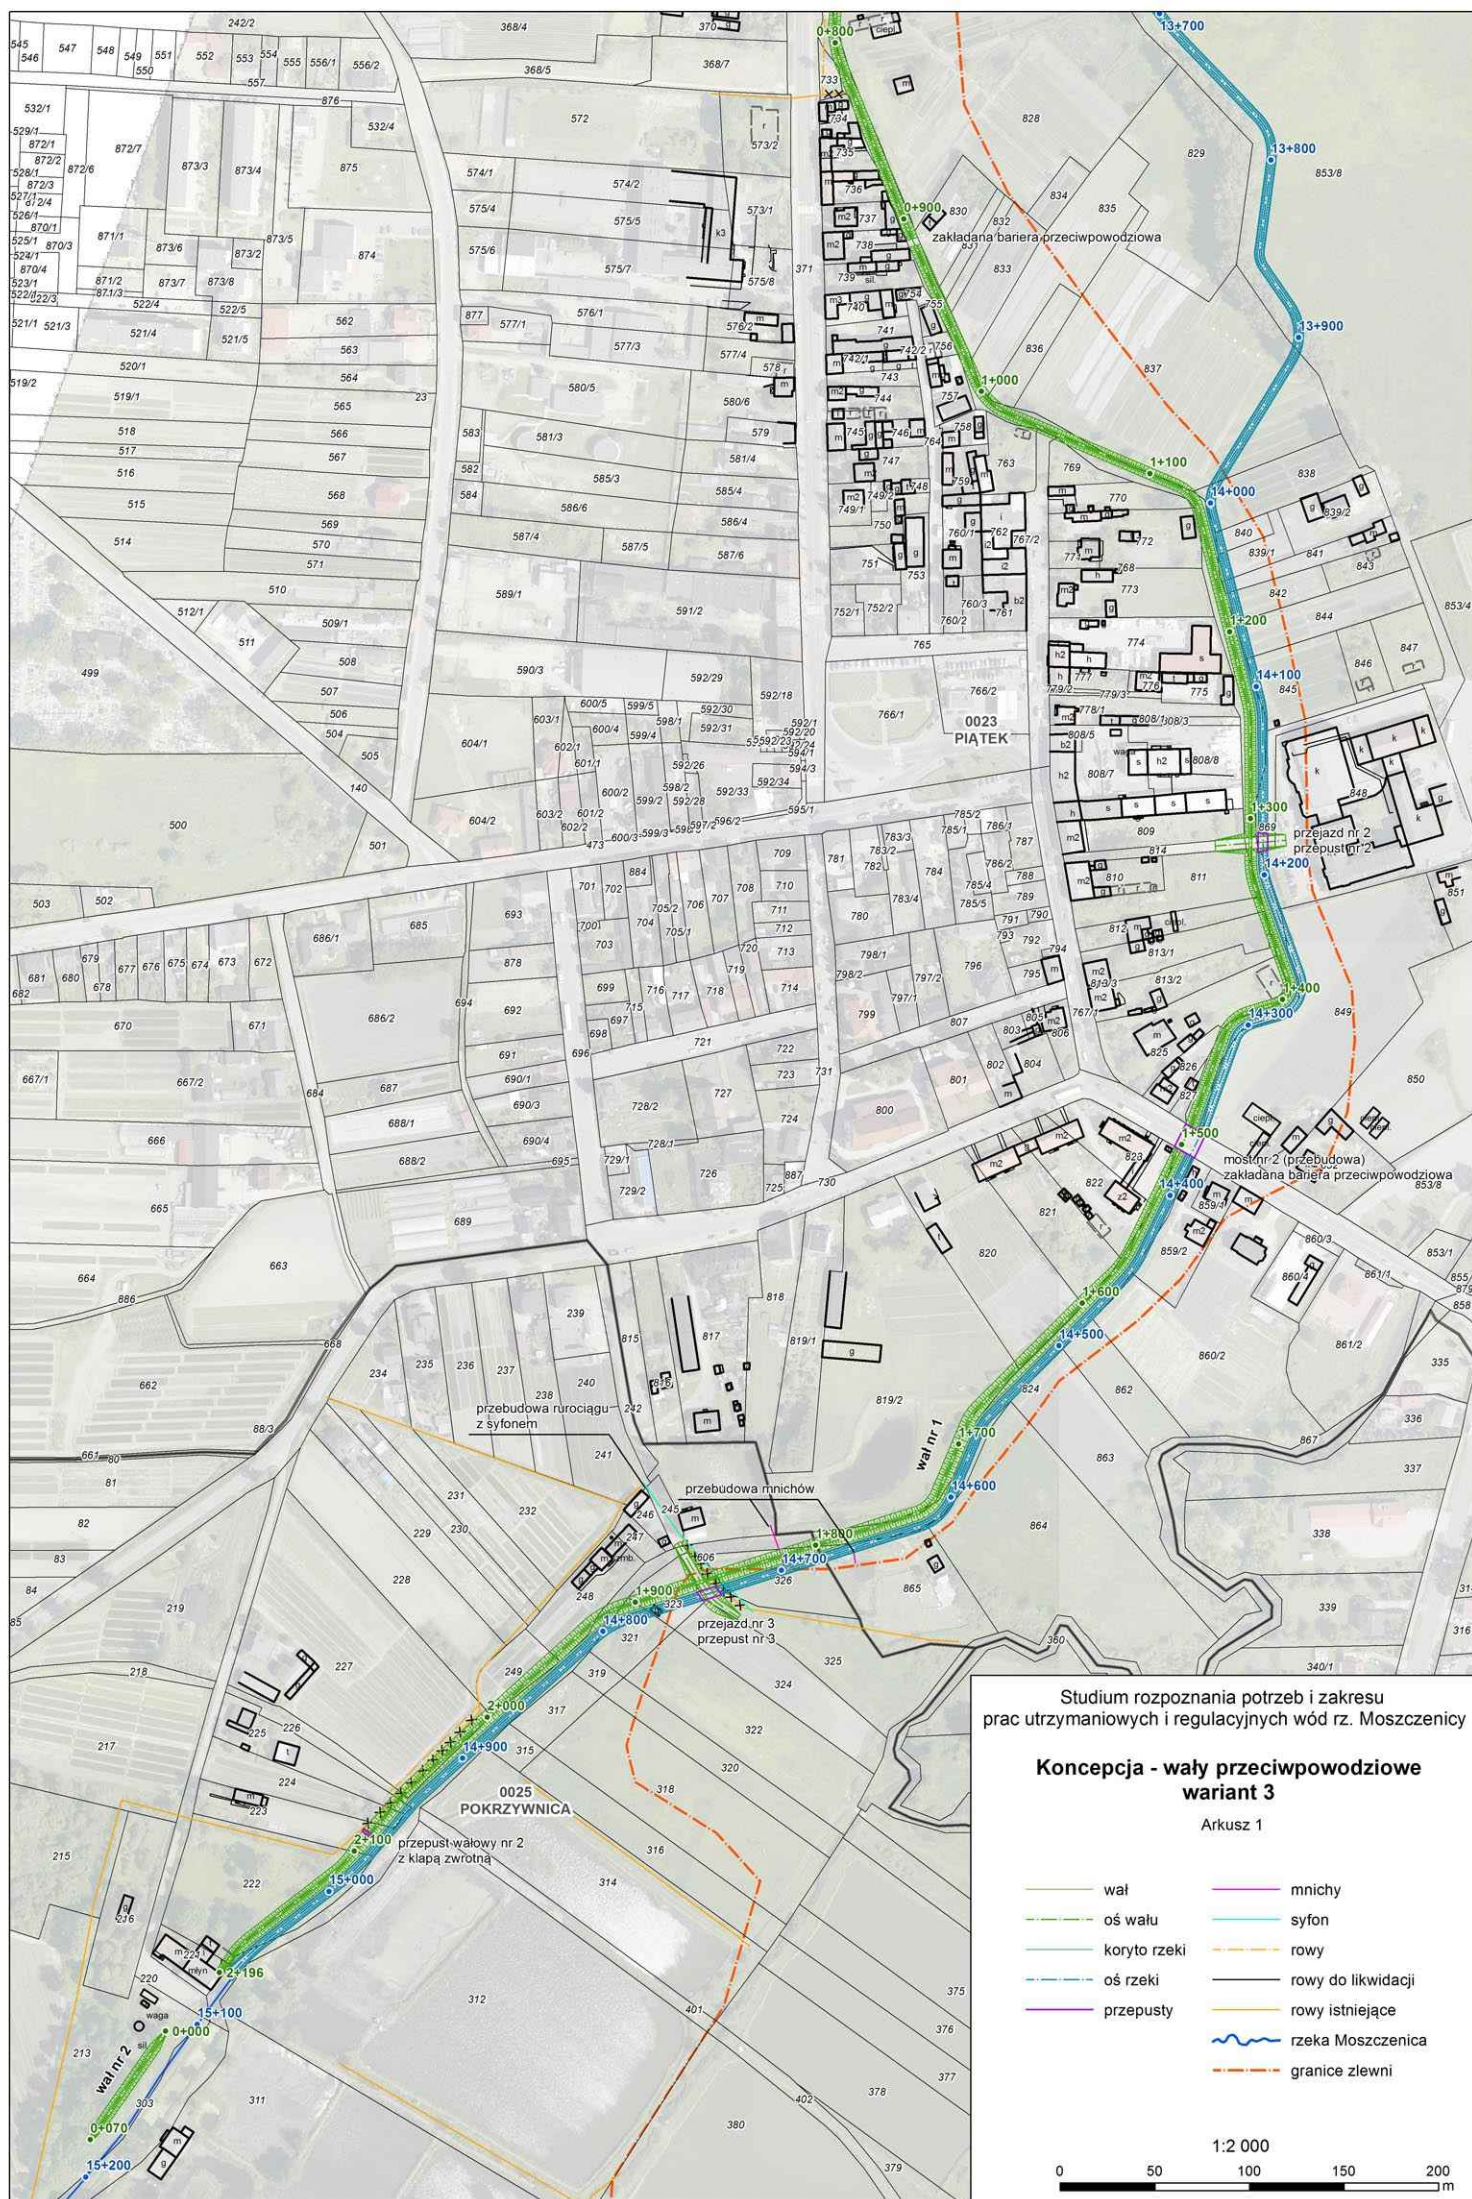

Koncepcja - wały przeciwpowodziowe wariant 3

Arkusz 2

- | | |
|----------------|----------------------|
| — wał | — mnichy |
| - - - oś wału | — syfon |
| — koryto rzeki | — rowy |
| - - - oś rzeki | — rowy do likwidacji |
| — przepusty | — rowy istniejące |
| | — rzeka Moszczenica |
| | - - - granice zlewni |

1:2 000

