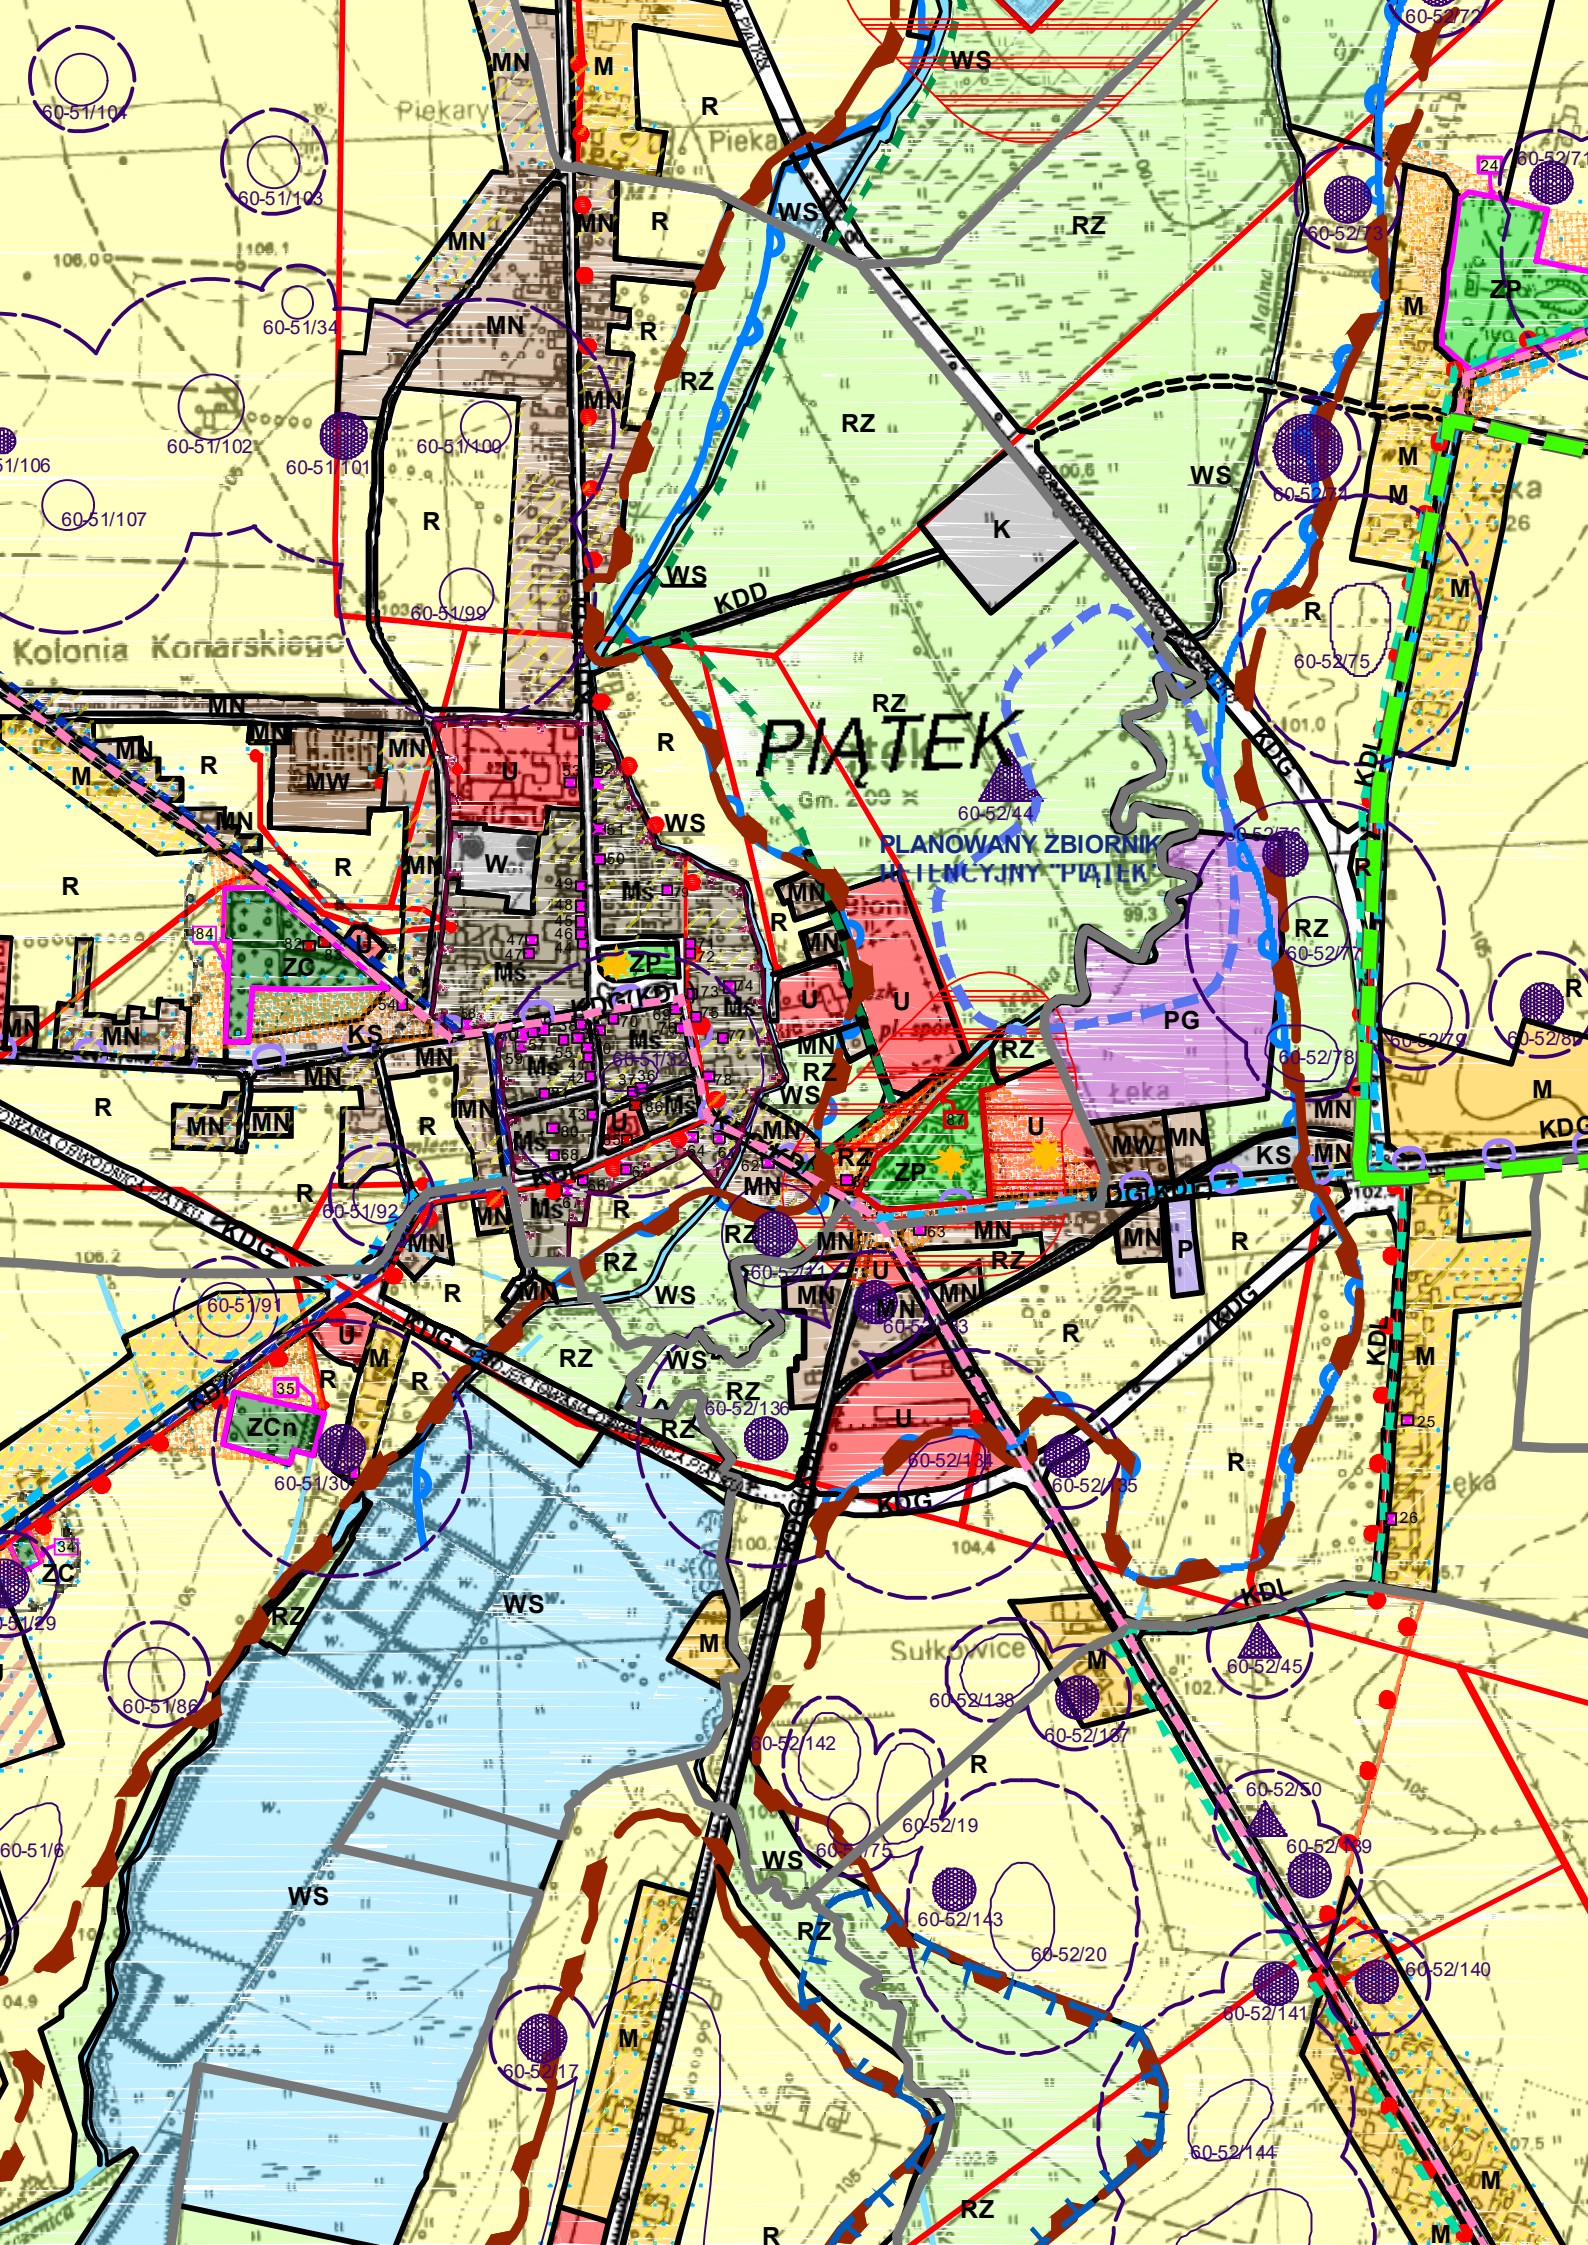
PIĄTEK
PLANOWANY ZBIORNIK
RETENCYJNY "PIĄTEK"
Piekary
Kolonia Konarskiego
Sułkowice
Łąka
MN
M
R
WS
RZ
K
KDD
KDG
KDL
KS
MW
W
U
ZP
ZC
ZCn
Ms
PG
P
60-51/104
60-51/103
60-51/34
60-51/102
60-51/101
60-51/100
60-51/106
60-51/107
60-51/99
60-51/92
60-51/91
60-51/30
60-51/86
60-51/6
60-52/44
60-52/75
60-52/77
60-52/78
60-52/79
60-52/136
60-52/134
60-52/135
60-52/45
60-52/138
60-52/137
60-52/142
60-52/19
60-52/143
60-52/20
60-52/50
60-52/139
60-52/140
60-52/141
60-52/144
60-52/17