





LINIE ROZGRANICZAJĄCE TEREN INWESTYCJI


Projekt decyzji opracował
mgr inż. arch. Gabriel Ferliński
mgr inż. arch. Gabriel Ferliński

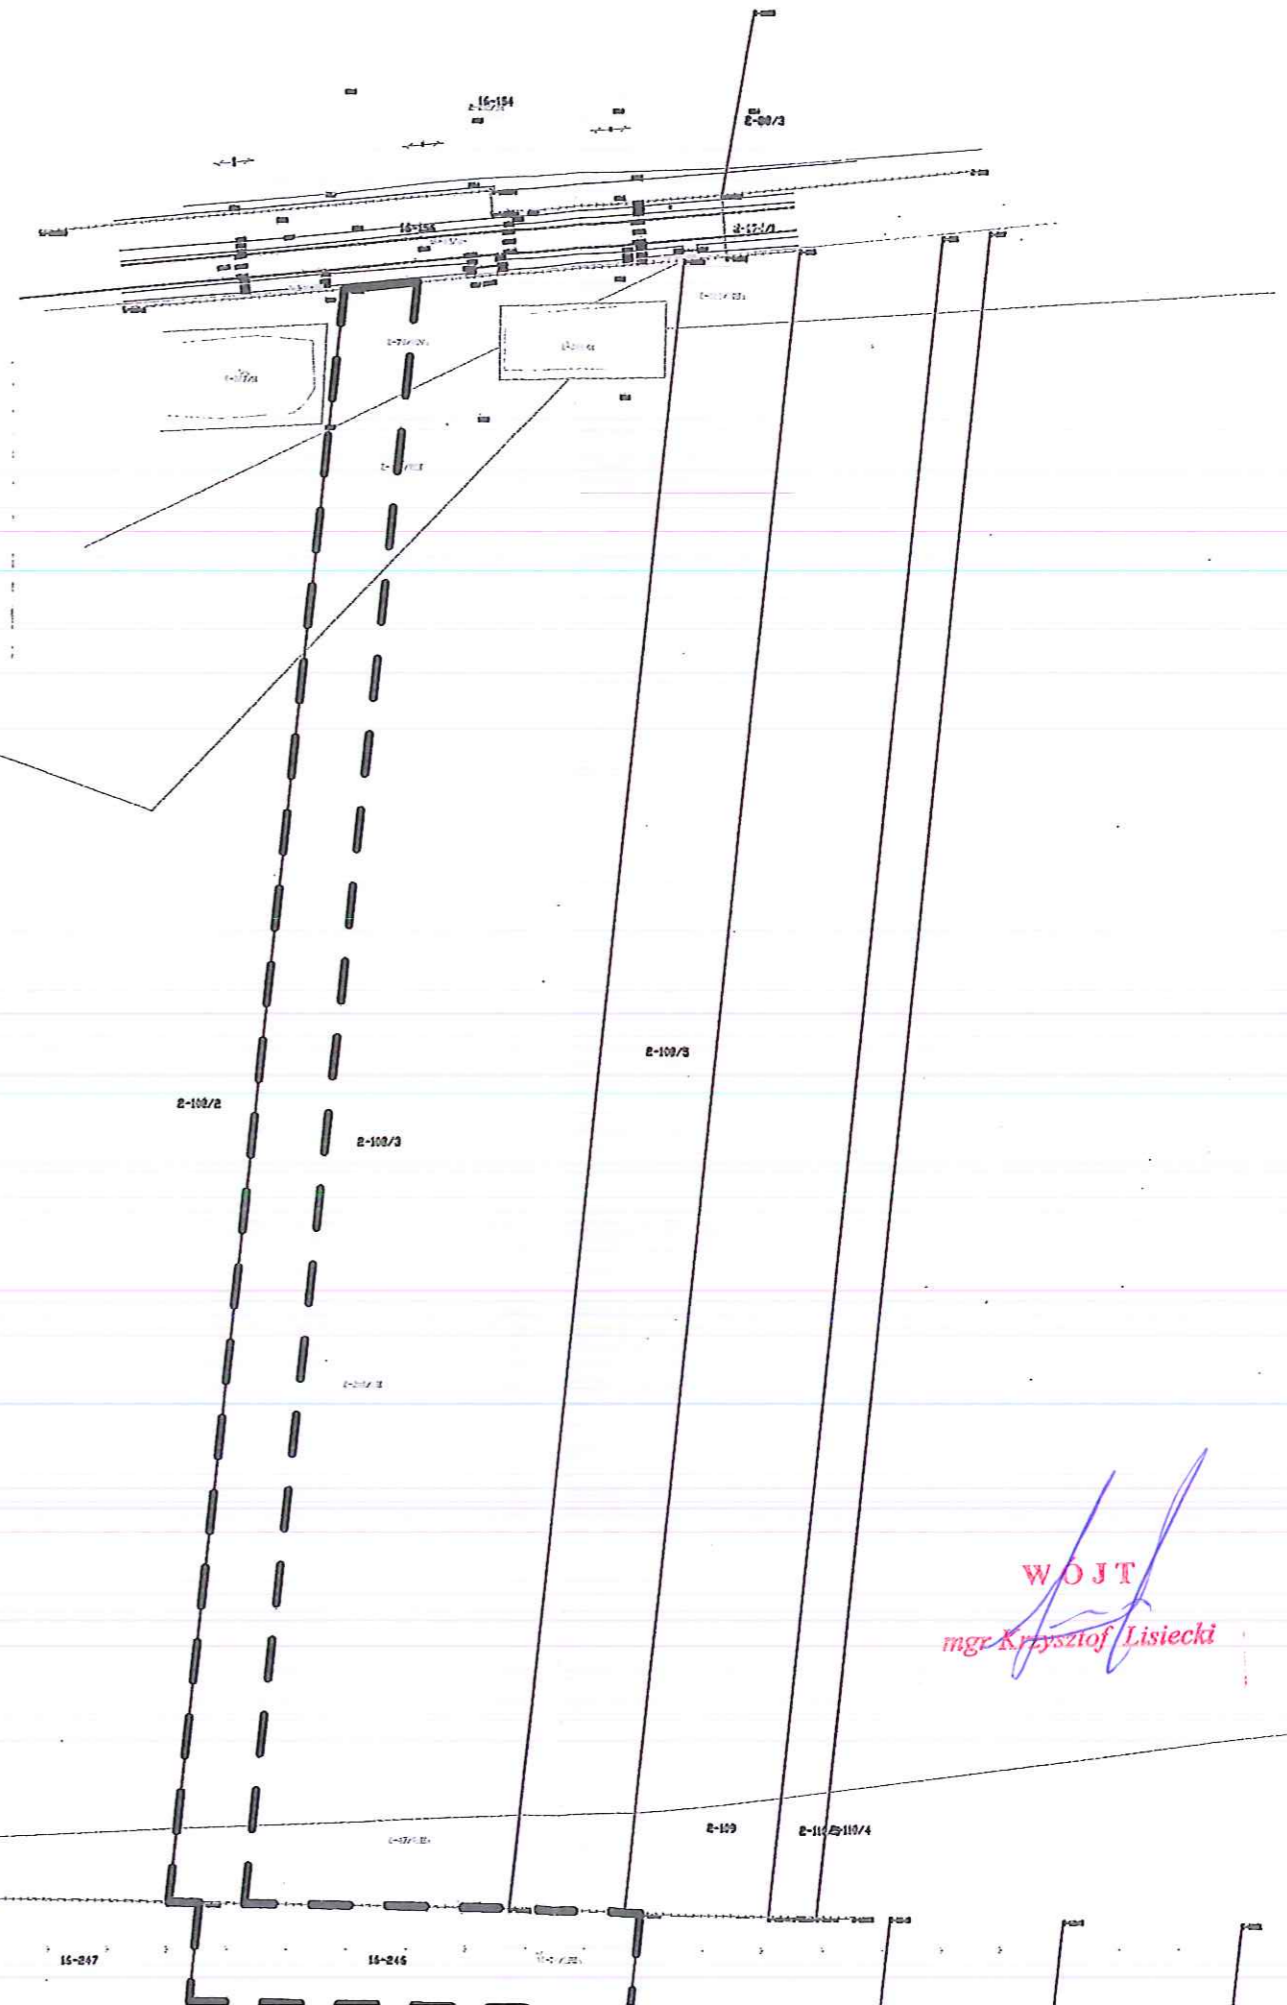

WOJT
mgr Krzysztof Lisiecki

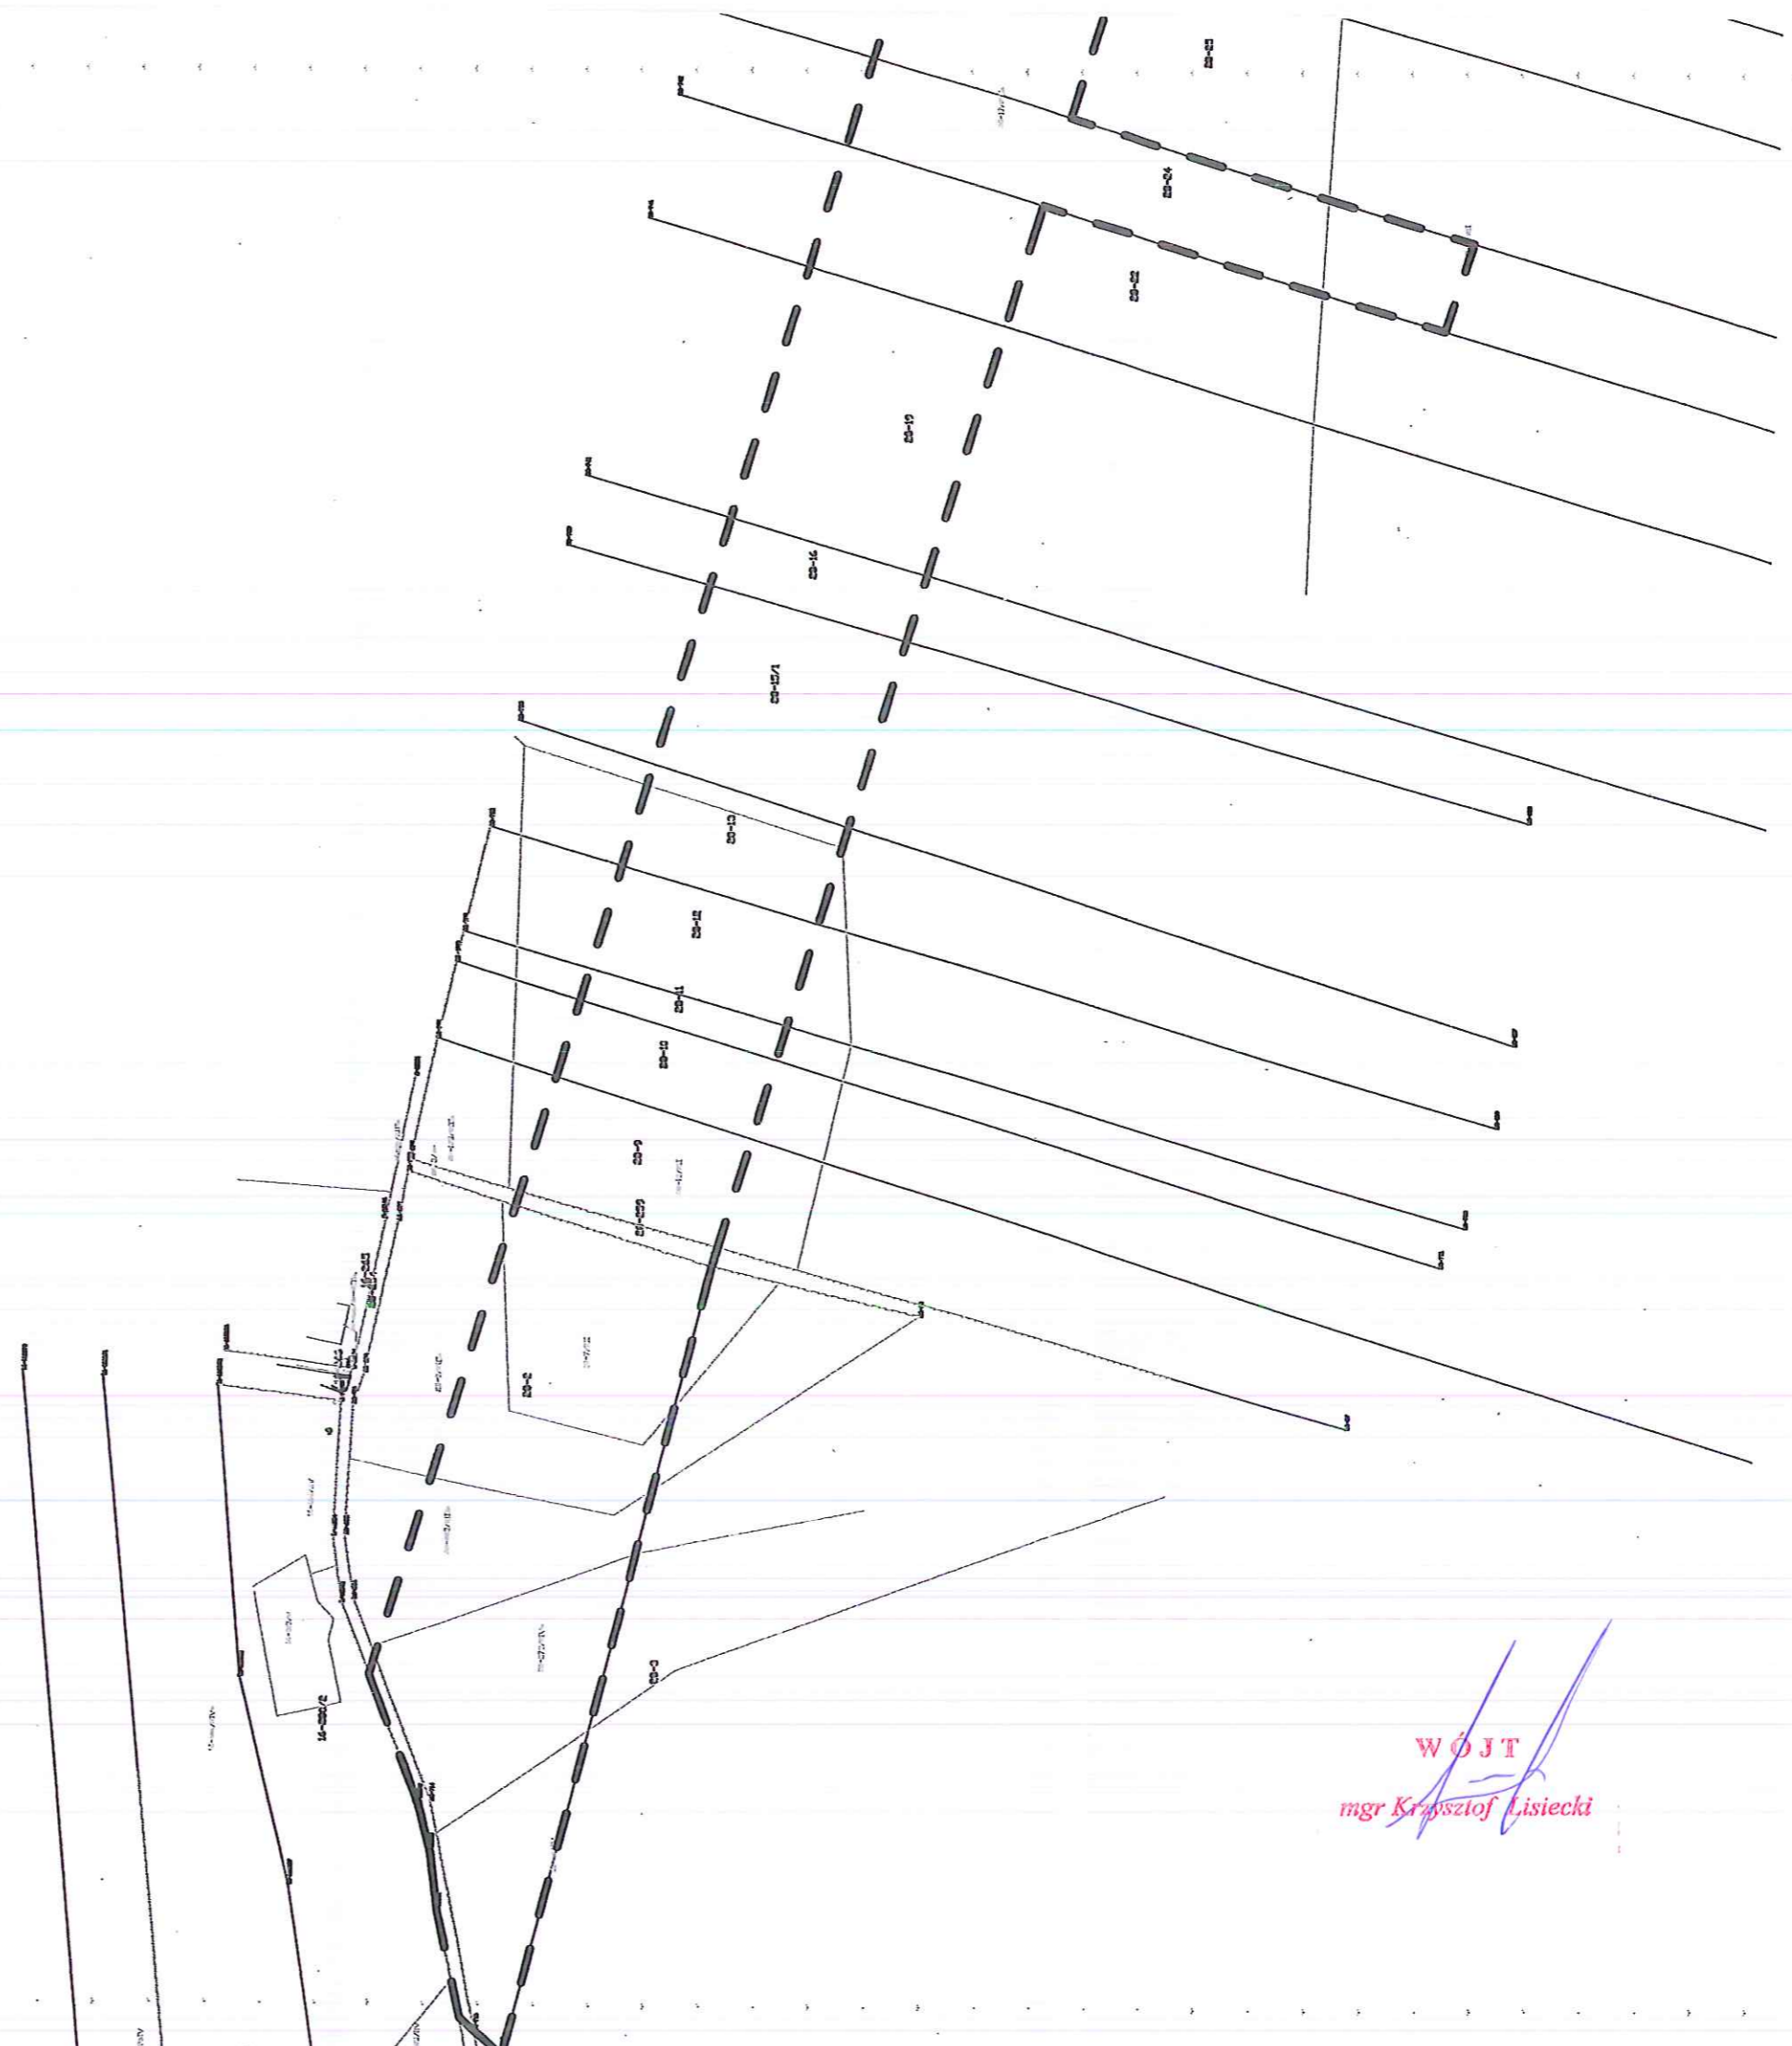


WÓJT
mgr Krzysztof Lisiecki

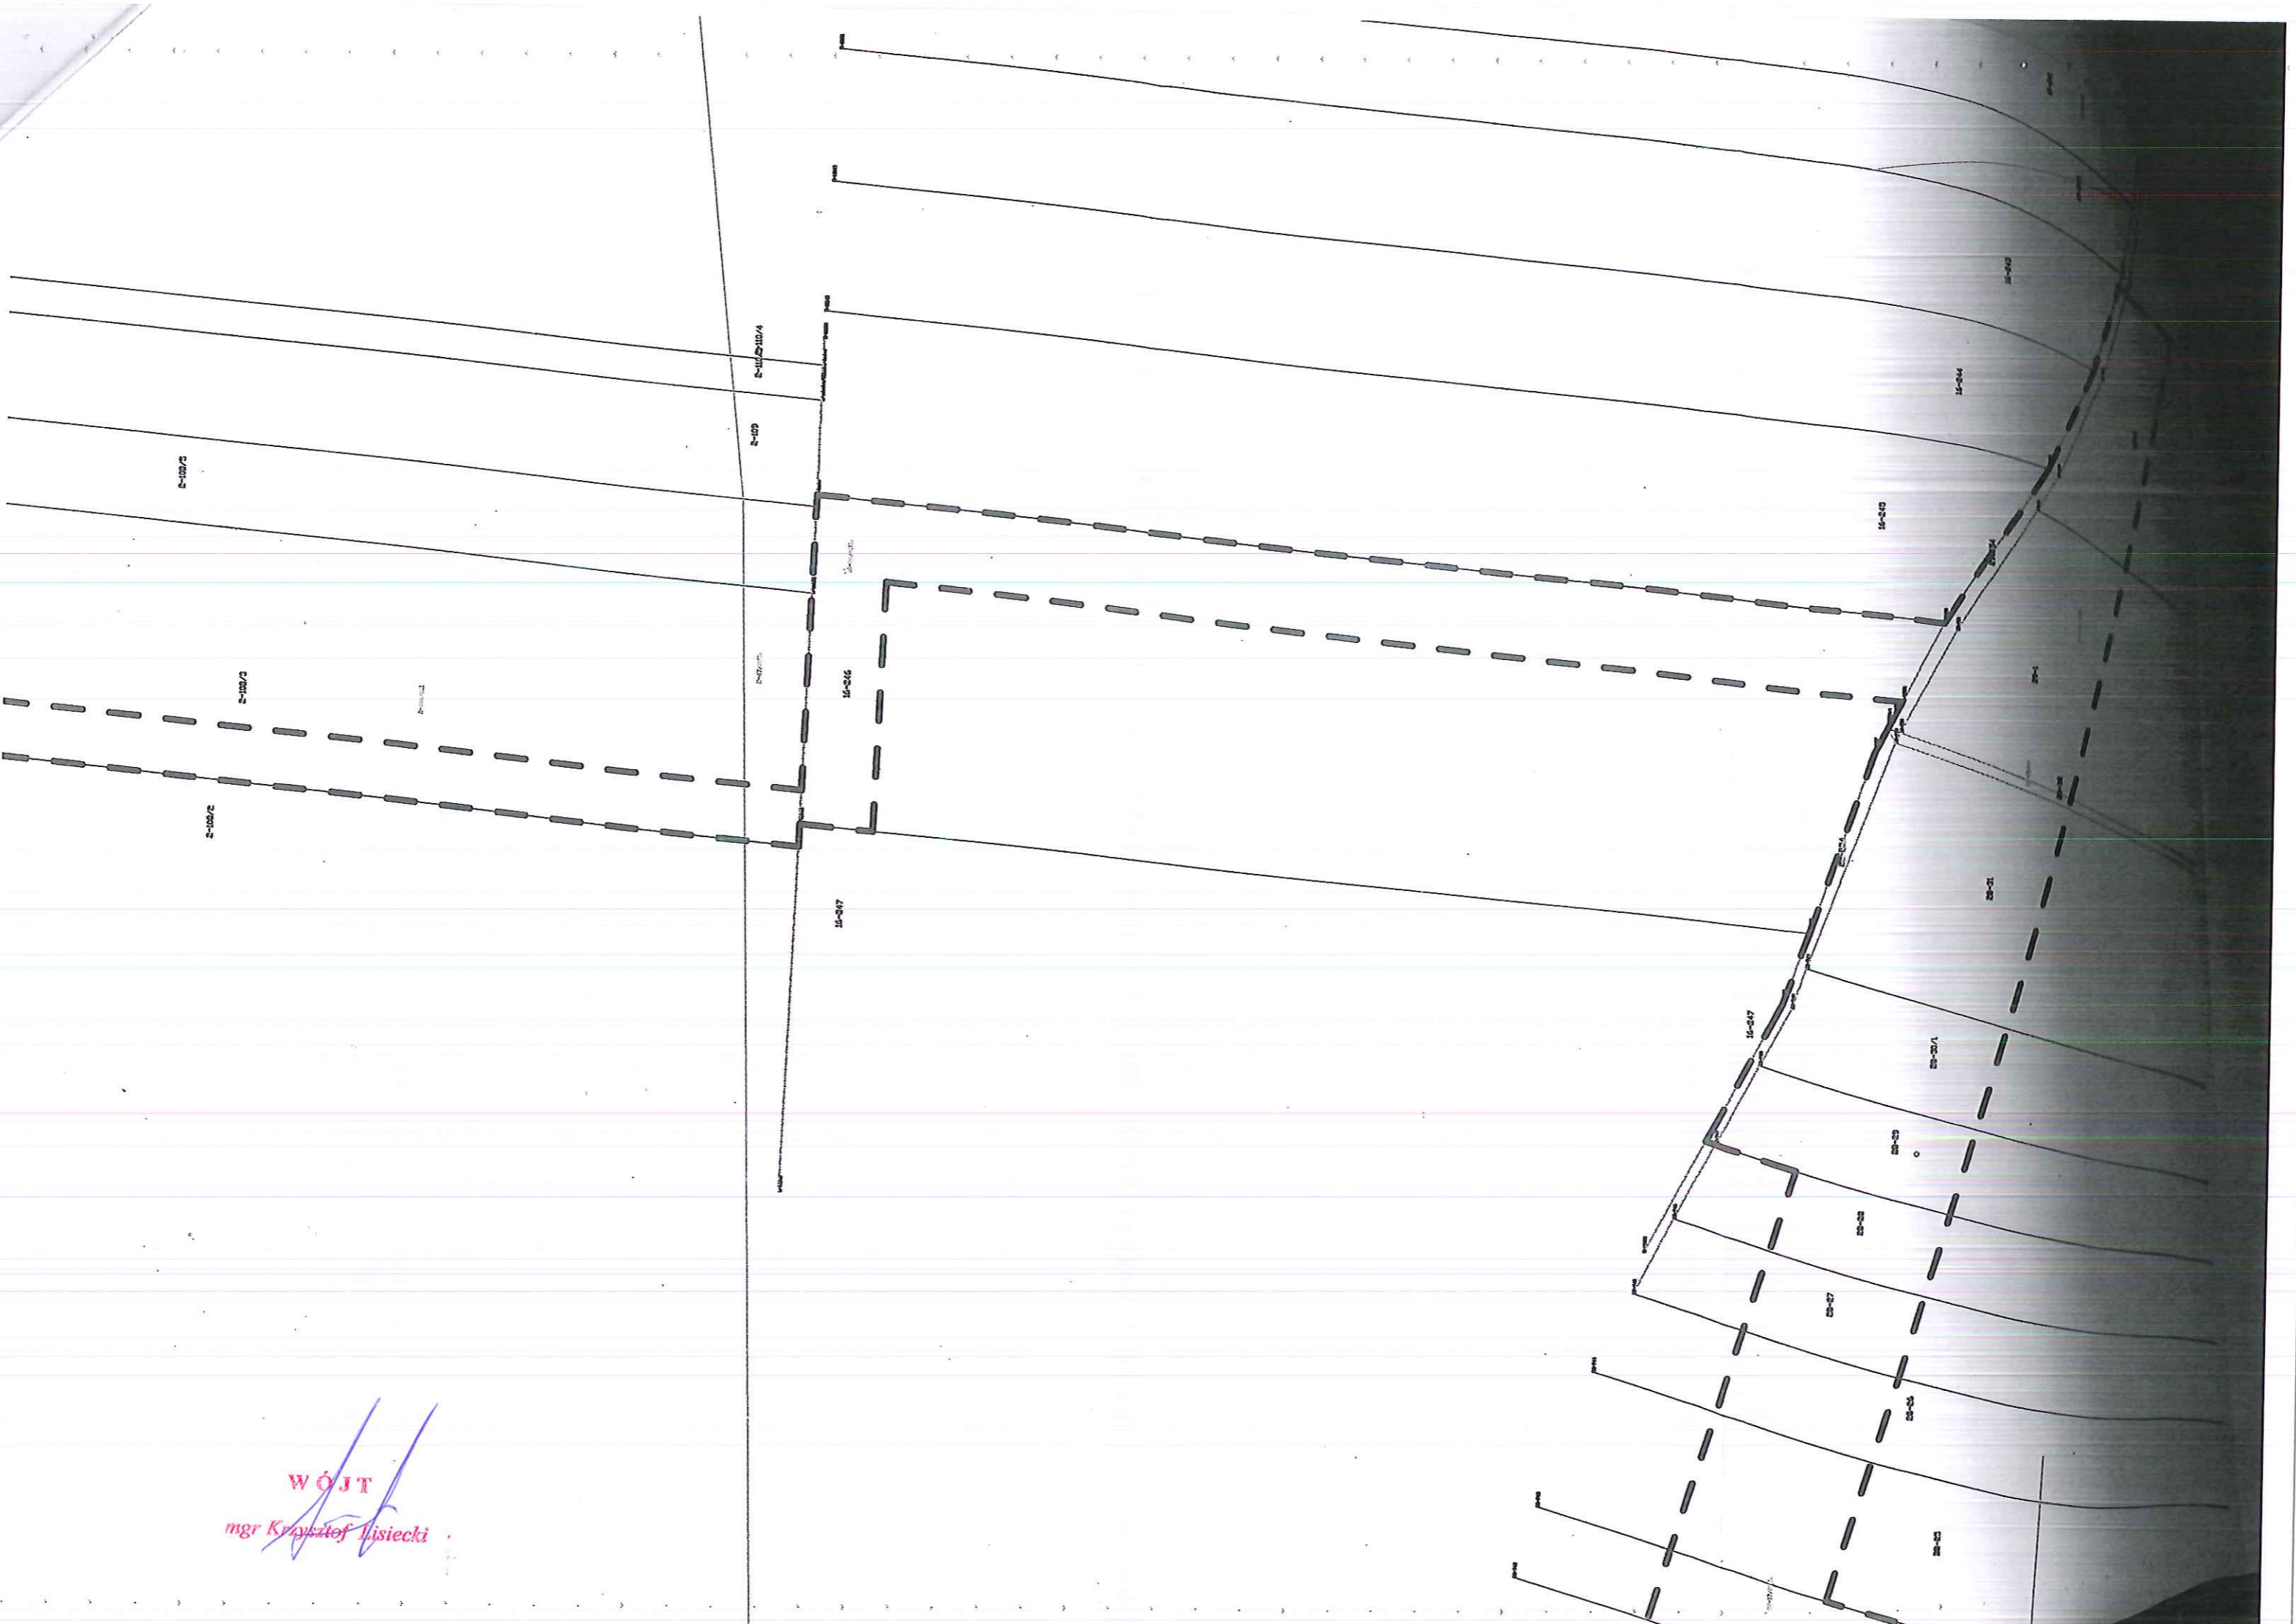

WÓJT
mgr Krzysztof Lisiecki



 LINIE ROZGRANICZAJĄCE TEREN INWESTYCJI

Projekt decyzyjny opracował
mgr inż. arch. Gabriel Ferliński
mgr inż. arch. Gabriel Ferliński

WOJT
mgr Krzysztof Lisiecki