

MIJSCOWY PLAN ZAGOSPODAROWANIA PRZESTRZENNEGO DLA FRAGMENTU OBRĘBU BIELICE


RYSunEK PLANU

OZNACZENIA OBOWIĄZUJĄCE

- GRANICA OBSZARU OBJĘTEGO PLANEM
- LINIE ROZGRANICZAJĄCE TERENY O RÓŻNYM PRZEZNACZENIU LUB RÓŻNYCH ZASADACH ZAGOSPODAROWANIA
- NIENAPRZEKRACZALNE LINIE ZABUDOWY
- R TERENY ROLNICZE
- RM TEREN ZABUDOWY ZAGRODOWEJ
- PU TERENY OBIEKTÓW PRODUKCYJNYCH, SKŁADÓW, MAGAZYNÓW I USŁUG
- Z TERENY ZIELENI NATURALNEJ
- KDA TERENY DROGI PUBLICZNEJ AUTOSTRADY
- KDG TERENY DROGI PUBLICZNEJ GŁÓWNEJ
- KDL TERENY DROG PUBLICZNYCH LOKALNYCH
- KDD TERENY DROGI PUBLICZNEJ DOJAZDOWEJ
- KORYTARZ OCHRONY FUNKCYJNEJ NAPOWIETRZNEJ LINII ELEKTROENERGETYCZNEJ 15 kV
- STREFA ZIELENI URZĄDZONEJ
- STREFA ZIELENI O CHARAKTERZE NATURALNYM
- RZĘDY DRZEW

OZNACZENIA INFORMACYJNE

- GRANICA ADMINISTRACYJNA GMINY PIĄTEK
- ROWY
- ISTNIEJĄCA NAPOWIETRZNA LINIA ELEKTROENERGETYCZNA 15 kV

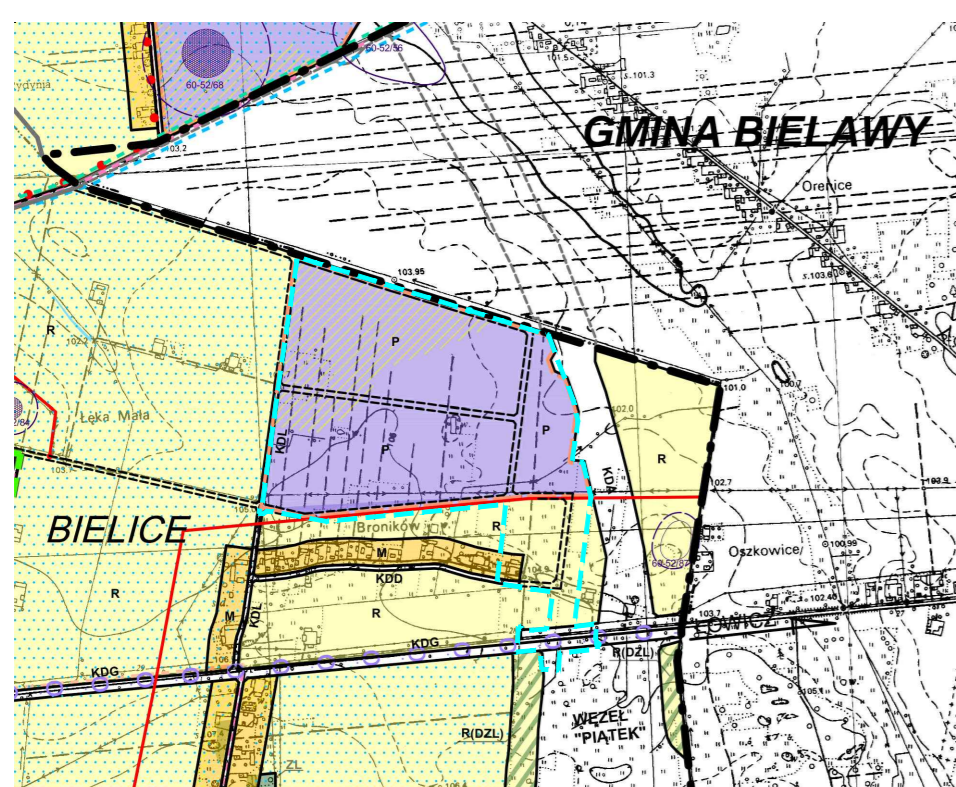

WYRYS ZE ZMIANY STUDIUM UWARUNKOWAŃ I KIERUNKÓW ZAGOSPODAROWANIA PRZESTRZENNEGO GMINY PIĄTEK, PRZYJĘTEJ UCHWAŁĄ NR XXVIII/141/2017 RADY GMINY PIĄTEK Z DNIA 26 KWIEŃNIA 2017 R.

GRANICA OBSZARU OBJĘTEGO PLANEM SKALA 1:10 00

LEGENDA

POLITYKA PRZESTRZENNA I KIERUNKI ROZWOJU

- GRANICE OBSZARU (GRANICE ADMINISTRACYJNE GMINY PIĄTEK)
- GRANICE OBRĘBÓW
- LINIE ROZGRANICZAJĄCE TERENY O RÓŻNYM PRZEZNACZENIU LUB RÓŻNYCH SPOSOBACH ZAGOSPODAROWANIA
- OBRĘBY, DLA KÓRYCH GMINA ZAMIERZA SPORZĄDZIĆ MIJSCOWE PLANY ZAGOSPODAROWANIA PRZESTRZENNEGO
- STRUKTURA FUNKCYJNALNA - PRZEZNACZENIE TERENÓW**
- STREFA MIESZKALNA**
- M TERENY OSADNICZE WIEJSKIE
- STREFA DZIAŁALNOŚCI GOSPODARZEJ
- P TERENY OBIEKTÓW PRZEMYSŁOWYCH, MAGAZYNÓW I USŁUG
- TERENY OBIEKTÓW INFRASTRUKTURY TECHNICZNEJ**
- ELEKTROENERGETYCZNE LINIE ŚREDNIEGO NAPIĘCIA 15 kV

UKŁAD KOMUNIKACYJNY


- KDA TERENY DROGI PUBLICZNEJ AUTOSTRADY
- KDG TERENY DROGI GŁÓWNEJ
- KDL TERENY DROGI LOKALNEJ
- KDD TERENY DROGI DOJAZDOWEJ
- PROJEKTY WYKONANE PRZEZ BIURO PROJEKTOWE
- DROGI W GRANICACH SĄSIEDZICH
- ISTNIEJĄCE SZLAKI SAMOCHODOWE, ROMANSKI I BURSZTYNOWY

STREFA PRZYRODNICZA ORAZ ROLNICZEJ I LEŚNEJ PRZESTRZENI PRODUKCYJNEJ

- R TERENY ROLNICZE (SPRAWY POLEWNE)
- TERENY ROLNICZE WSKAZANE DO ZAŁEBNIA

ŚRODOWISKO PRZYRODNICZE

- TERENY ZMIŁODROWNE
- OBRĘBY, W KÓRYCH WYMAGA UŻYTKOWANIA ZWIĘKSZONYCH PRZEZNACZENIA GRUNTÓW ROLNYCH NA CELE ROLNICZE

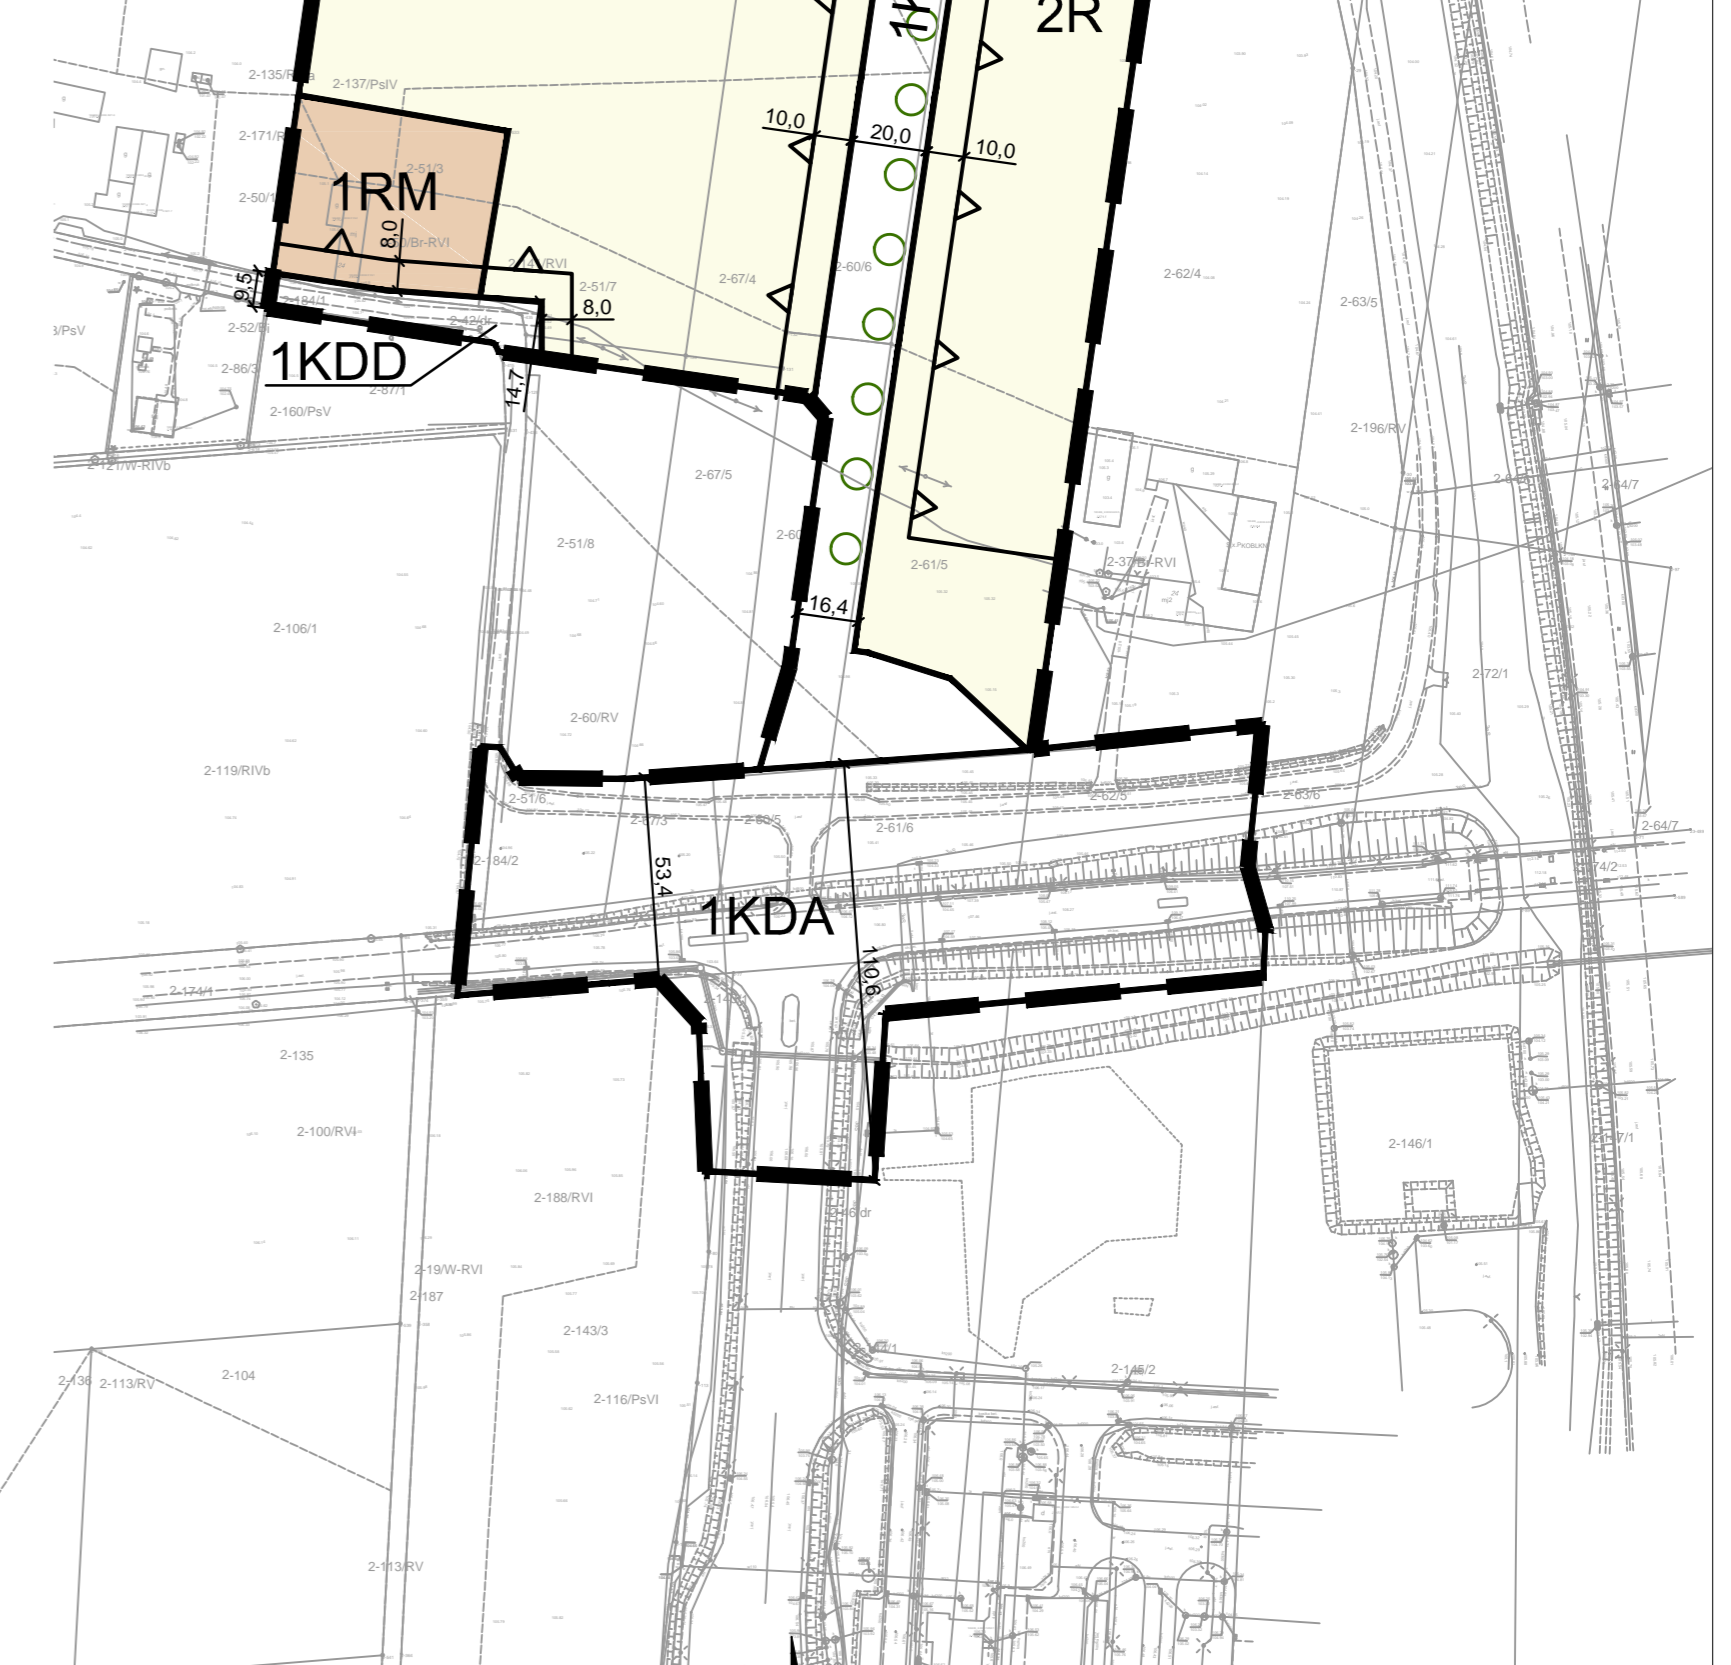

Sporządzono z wykorzystaniem urzędowej kopii mapy zasadniczej w skali 1:2000 uzyskanej z państwowego zasobu geodezyjnego i kartograficznego prowadzonego przez Starostwo Powiatowe w Łęczycy - Powiatowy Ośrodek Dokumentacji Geodezyjnej i Kartograficznej Licencja nr GKN.6642.4.16.2019_1004_P z dnia 18.11.2019 r.

MIJSCOWY PLAN ZAGOSPODAROWANIA PRZESTRZENNEGO DLA FRAGMENTU OBRĘBU BIELICE

ZALĄCZNIK NR 1 DO UCHWAŁY NR RADY MIJSCOWEJ W PIĄTKU Z DNIA R.

RYSunEK PLANU

INTEHPROJEKT
S.A. BIŁSKA PODKOŁA
ul. Kłobucka 10, 24-100 Biłsk Podkoła

AUTOR: mgr inż. arch. Gabriel Ferliński - uprawniony do sporządzania mppz na podstawie art. 5 pkt 3 i 4 ustawy z dnia 27 marca 2003 r. o opz

WSPÓLAUTOR: mgr inż. Adrian Zieleniewicz - uprawniony do sporządzania mppz na podstawie art. 5 pkt 4 ustawy z dnia 27 marca 2003 r. o opz

WSPÓLPRACA: mgr Klaudia Ogłaza, mgr Julia Pecyna, mgr Anna Pastowska - uprawnione do sporządzania mppz na podstawie art. 5 pkt 4 ustawy z dnia 27 marca 2003 r. o opz

DATA: KWIECIEŃ 2020 r. SKALA 1 : 2 000