


**MIEJSOWY PLAN ZAGOSPODAROWANIA PRZESTRZENNEGO  
DLA FRAGMENTÓW OBRĘBÓW GÓRKI PEĆLAWSKIE, JANKÓW -  
JANKÓWEK, ŁĘKA, PEĆLAWICE, ROGASZYN, ORENICE**  
RYSUNEK PLANU - ARKUSZ 2

OZNACZENIA OBOWIĄZUJĄCE	
	GRANICA OBSZARU OBJĘTEGO PLANEM
	LINE ROZGRANICZAJĄCE TERENY O RÓŻNYM PRZEZNACZENIU LUB RÓŻNYCH ZASADACH ZAGOSPODAROWANIA
	LINE ZABUDOWY NIEPRZECIEKALNE
	TEREN ZABUDOWY USŁUGOWEJ
	TEREN USŁUG OŚWIATY
	TERENY ROLNICZE
	TERENY ZABUDOWY ZAGRODOWEJ
	TERENY POWIERZCHNIOWEJ EKSPLOATACJI KOPALIN
	TERENY LASÓW
	TERENY UŻYTKÓW ZIELONYCH, ŁĄKI PASTWISK
	TERENY WÓD POWIERZCHNIOWYCH
	TERENY WÓD POWIERZCHNIOWYCH I DRÓG PUBLICZNYCH
	TERENY DRÓG PUBLICZNYCH AUTOSTRADY
	TERENY DRÓG PUBLICZNYCH LOKALNYCH
	TERENY DRÓG PUBLICZNYCH DOJAZDOWYCH
	TERENY DRÓG WEWNĘTRZNYCH
	TERENY INFRASTRUKTURY TECHNICZNEJ - ELEKTROENERGETYK
	TERENY INFRASTRUKTURY TECHNICZNEJ - KANALIZACJI
	KORYTARZ OCHRONY FUNKCYJNEJ NAPOWIETRZNEJ LINII ELEKTROENERGETYCZNEJ 110 kV
	GRANICA KORYTARZA OCHRONY FUNKCYJNEJ NAPOWIETRZNEJ LINII ELEKTROENERGETYCZNEJ 110 kV
	KORYTARZ OCHRONY FUNKCYJNEJ NAPOWIETRZNYCH LINII ELEKTROENERGETYCZNYCH 15 kV
	GRANICE KORYTARZY OCHRONY FUNKCYJNEJ NAPOWIETRZNYCH LINII ELEKTROENERGETYCZNYCH 15 kV
	GRANICE STREF OCHRONY KONSERWATORSKIEJ ZBIORNIKÓW ARCHEOLOGICZNYCH
OZNACZENIA INFORMACYJNE	
	GRANICA ADMINISTRACYJNA GMINY PIĄTEK
	GRANICE OBSZARÓW EVIDENCYJNYCH
	GRANICA OBSZARU CHRONIONEGO KRAJOBRAZU PRADOLNY WARSZAWSKO-BERLINSKIEJ
	GRANICA OBSZARU SPECJALNEJ OCHRONY PTAKÓW - NATURA 2000 PRADOLNA WARSZAWSKO-BERLINSKA (PL191001)
	GRANICA SPECJALNEGO OBSZARU OCHRONY SIELEKSK - NATURA 2000 PRADOLNA BŁYKI - NIEUR (PL191006)
	GRANICA GŁÓWNYCH ZBIORNIKÓW WÓD PODZIEMNYCH
	GRANICE TERENÓW ZMELIOROWANYCH
	ROWY MELIORACYJNE
	ISTNIEJĄCE UJĘCIE WÓD PODZIEMNYCH
	OBSZARY SZCZEGÓLNEGO ZAGROZENIA POWODZIOWEGO, NA KTÓRYCH PRAWDOPODOBIEŃSTWO WYSTĄPIENIA POWODZI JEST WYSOKIE I WYKRSI RAZ NA 10 LAT (Q 10%)
	OBSZARY SZCZEGÓLNEGO ZAGROZENIA POWODZIOWEGO, NA KTÓRYCH PRAWDOPODOBIEŃSTWO WYSTĄPIENIA POWODZI JEST ŚREDNIE I WYKRSI RAZ NA 100 LAT (Q 1%)
	OBSZARY ZAGROZENIA POWODZIOWEGO, NA KTÓRYCH PRAWDOPODOBIEŃSTWO WYSTĄPIENIA POWODZI JEST NISZKIE I WYKRSI RAZ NA 500 LAT (Q 0,2%)
	GRANICE ZŁOŻ
	GRANICE TERENÓW GÓRNICZYCH
	GRANICE OBSZARÓW GÓRNICZYCH
	STANOWISKA ARCHEOLOGICZNE
	STANOWISKA ARCHEOLOGICZNE, NA KTÓRYCH PRZEPROWADZONO BADAŃNA RATOWNICZE ORIENTACYJNY PRZEBEG PROJEKTOWANEJ NAPOWIETRZNEJ LINII ELEKTROENERGETYCZNEJ 110 kV
	LOKALIZACJA PROJEKTOWANEJ STACJI ELEKTROENERGETYCZNEJ 110/15 kV
	ISTNIEJĄCE NAPOWIETRZNE LINE ELEKTROENERGETYCZNE 110 kV
	LOKALIZACJA ISTNIEJĄCEJ STACJI ELEKTROENERGETYCZNEJ 150/4 kV
	UŻYTKI ROLNE KLAS II i III

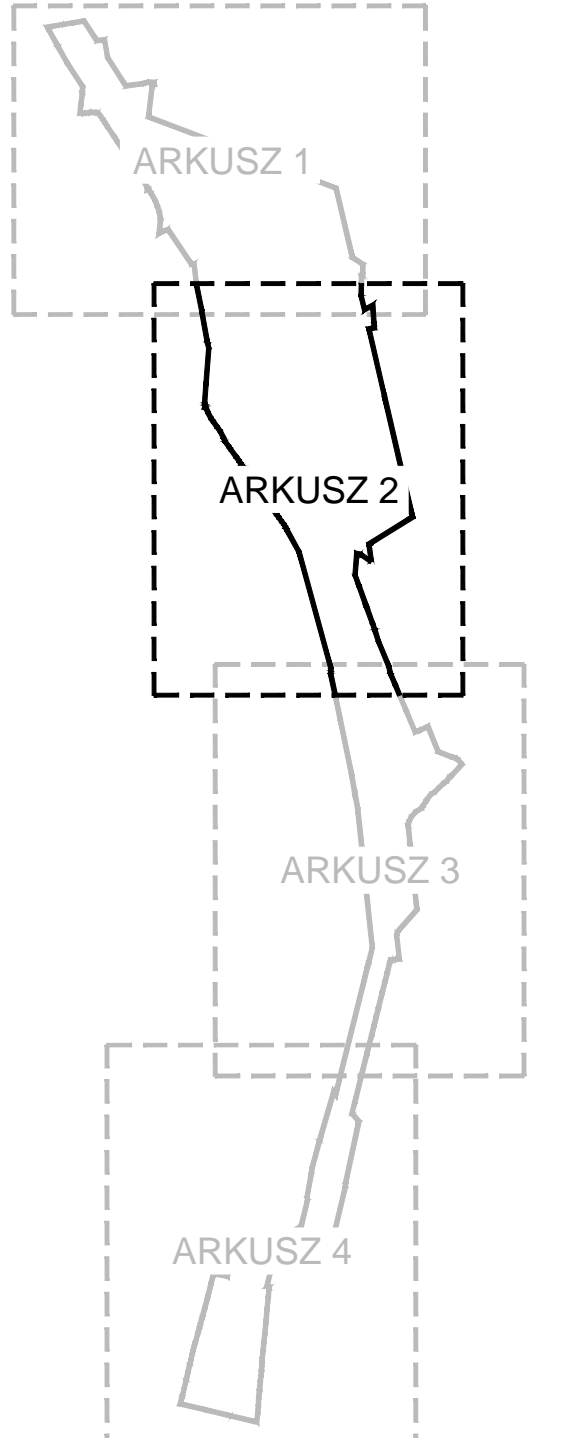

MIEJSOWY PLAN ZAGOSPODAROWANIA PRZESTRZENNEGO  
DLA FRAGMENTÓW OBRĘBÓW GÓRKI PEĆLAWSKIE, JANKÓW - JANKÓWEK,  
ŁĘKA, PEĆLAWICE, ROGASZYN, ORENICE

ZALĄCZNIK NR 1.2  
DO UCHWAŁY NR ..... RADY MIEJSKIEJ W PIĄTKU  
Z DNIA ..... 2020 R.

RYSUNEK PLANU - ARKUSZ 2

**INTEHPROJEKT**  
mgr inż. arch. Gabriel Ferliński - uprawniony do sporządzania  
projektów na podstawie art. 5 pkt 3 i 4 ustawy z dnia 27 marca 2003 r. o gop

mgr inż. Adrian Zieleniewicz - uprawniony do sporządzania  
projektów na podstawie art. 5 pkt 4 ustawy z dnia 27 marca 2003 r. o gop

stud. Agnieszka Fwowska

DATA: GRUDZIEŃ 2020 r. SKALA 1 : 2 000