


**MIEJSOWY PLAN ZAGOSPODAROWANIA PRZESTRZENNEGO  
DLA FRAGMENTÓW OBREBÓW GÓRKI PĘCŁAWSKIE, JANKÓW -  
JANKÓWEK, ŁĘKA, PĘCŁAWICE, ROGASZYN, ORENICE**  
RYSUNEK PLANU - ARKUSZ 3

- OZNACZENIA OBOWIĄZUJĄCE**
- GRANICA OBSZARU OBJĘTEGO PLANEM
  - LINIE ROZGRANICZAJĄCE TERENY O RÓŻNYM PRZEZNACZENIU LUB RÓŻNYCH ZASADACH ZAGOSPODAROWANIA
  - LINIE ZABUDOWY NIEMPRZEKRACZALNE
  - U TEREN ZABUDOWY USŁUGOWEJ
  - UO TEREN USŁUG OŚWIATY
  - R TERENY ROLNICZE
  - RM TERENY ZABUDOWY ZAGRODOWEJ
  - PG TERENY POWIERZCHNIOWEJ EKSPLOATACJI KOPALIN
  - ZL TERENY LASOWYCH
  - RZ TERENY UŻYTKÓW ZIELONYCH, ŁĄK I PASTWISK
  - WS TERENY WÓD POWIERZCHNIOWYCH
  - WSKD TERENY WÓD POWIERZCHNIOWYCH I DRÓG PUBLICZNYCH
  - KDA TERENY DRÓG PUBLICZNYCH AUTOSTRADY
  - KDL TERENY DRÓG PUBLICZNYCH LOKALNYCH
  - KDD TERENY DRÓG PUBLICZNYCH DOJAZDOWYCH
  - KDW TERENY DRÓG WEWNĘTRZNYCH

- OZNACZENIA INFORMACYJNE**
- GRANICA ADMINISTRACYJNA GMINY PIĄTEK
  - GRANICE OBRĘBÓW EVIDENCYJNYCH
  - GRANICA OBSZARU OCHRONY KRAJOBRAZU PRADOLINY WARSZAWSKO-BIELIŃSKIEJ
  - GRANICA OBSZARU SPECJALNEJ OCHRONY PTAKÓW - NATURA 2000 PRADOLINA WARSZAWSKO-BIELIŃSKA (PLB100001)
  - GRANICA SPECJALNEGO OBSZARU OCHRONY ŚRODOWISKA - NATURA 2000 PRADOLINA BISKUPY-NIEBUJ (PLB100002)
  - GRANICA GŁÓWNYCH ZBIORNIKÓW WÓD PODZIEMNYCH
  - GRANICE TERENÓW ZMIŁODOROWYCH
  - RÓWY MELIORACYJNE
  - ISTNIEJĄCE UŁCISCE WÓD PODZIEMNYCH

- OBSZARY SZCZEGÓLNEGO ZAGROZENA POWODZIOWEGO NA KTÓRYCH PRAWDOPODOBIEŃSTWO WYSTĄPIENIA POWODZI JEST WYSOKIE I WYNIOSI RAZ NA 10 LAT (Q 10%)
- OBSZARY SZCZEGÓLNEGO ZAGROZENA POWODZIOWEGO NA KTÓRYCH PRAWDOPODOBIEŃSTWO WYSTĄPIENIA POWODZI JEST ŚREDNIE I WYNIOSI RAZ NA 100 LAT (Q 1%)
- OBSZARY ZAGROZENA POWODZIOWEGO, NA KTÓRYCH PRAWDOPODOBIEŃSTWO WYSTĄPIENIA POWODZI JEST NISZKIE I WYNIOSI RAZ NA 500 LAT (Q 0,2%)
- GRANICE ŻŁOZ
- GRANICE TERENÓW GÓRNICZYCH
- GRANICE OBSZARÓW GÓRNICZYCH
- STANOWISKA ARCHEOLOGICZNE
- STANOWISKA ARCHEOLOGICZNE, NA KTÓRYCH PRZEPROWADZONO BADAŃ RATOWNICZE
- ORIENTACYJNY PRZEBIEG PROJEKTOWANEJ NAPOWIETRZNEJ LINII ELEKTROENERGETYCZNEJ 110 kV
- LOKALIZACJA PROJEKTOWANEJ STACJI ELEKTROENERGETYCZNEJ 110/15 kV
- ISTNIEJĄCE NAPOWIETRZNE LINIE ELEKTROENERGETYCZNE 15 kV
- LOKALIZACJA ISTNIEJĄCEJ STACJI ELEKTROENERGETYCZNEJ 100 kV
- UŻYTKI ROLNE KLAS III III

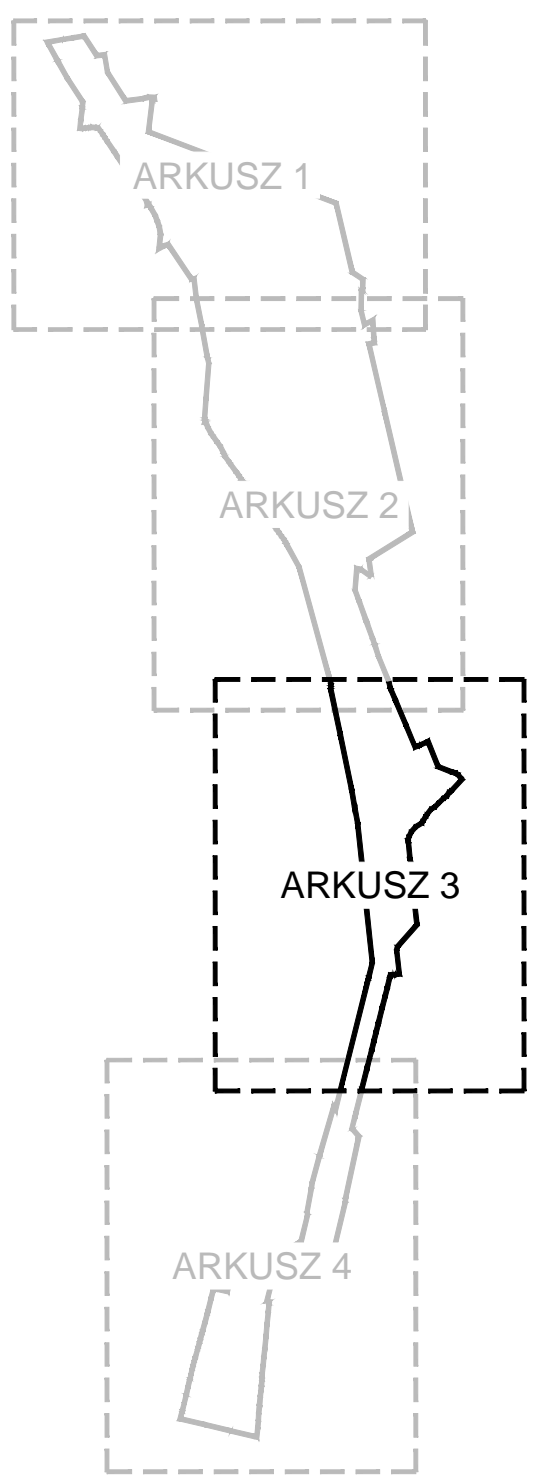

MIEJSOWY PLAN ZAGOSPODAROWANIA PRZESTRZENNEGO  
DLA FRAGMENTÓW OBREBÓW GÓRKI PĘCŁAWSKIE, JANKÓW - JANKÓWEK,  
ŁĘKA, PĘCŁAWICE, ROGASZYN, ORENICE

ZALĄCZNIK NR 1.3  
DO UCHWAŁY NR ..... RADY MIEJSKIEJ W PIĄTKU  
Z DNIA ..... 2020 R.

RYSUNEK PLANU - ARKUSZ 3

**INTEHPROJEKT**  
mgr inż. arch. Gabriel Ferliński

GŁÓWNY PROJEKTANT: mgr inż. arch. Gabriel Ferliński - uprawniony do sporządzania mapy na podstawie art. 5 pkt 3 i 4 ustawy z dnia 27 marca 2003 r. o gmp

WSPÓŁPRACOWNICZKA: mgr inż. Adrian Zieleniewicz - uprawniony do sporządzania mapy na podstawie art. 5 pkt 4 ustawy z dnia 27 marca 2003 r. o gmp  
stud. Agnieszka Piwowarska

DATA: GRUDZIEŃ 2020 r. SKALA 1 : 2 000