


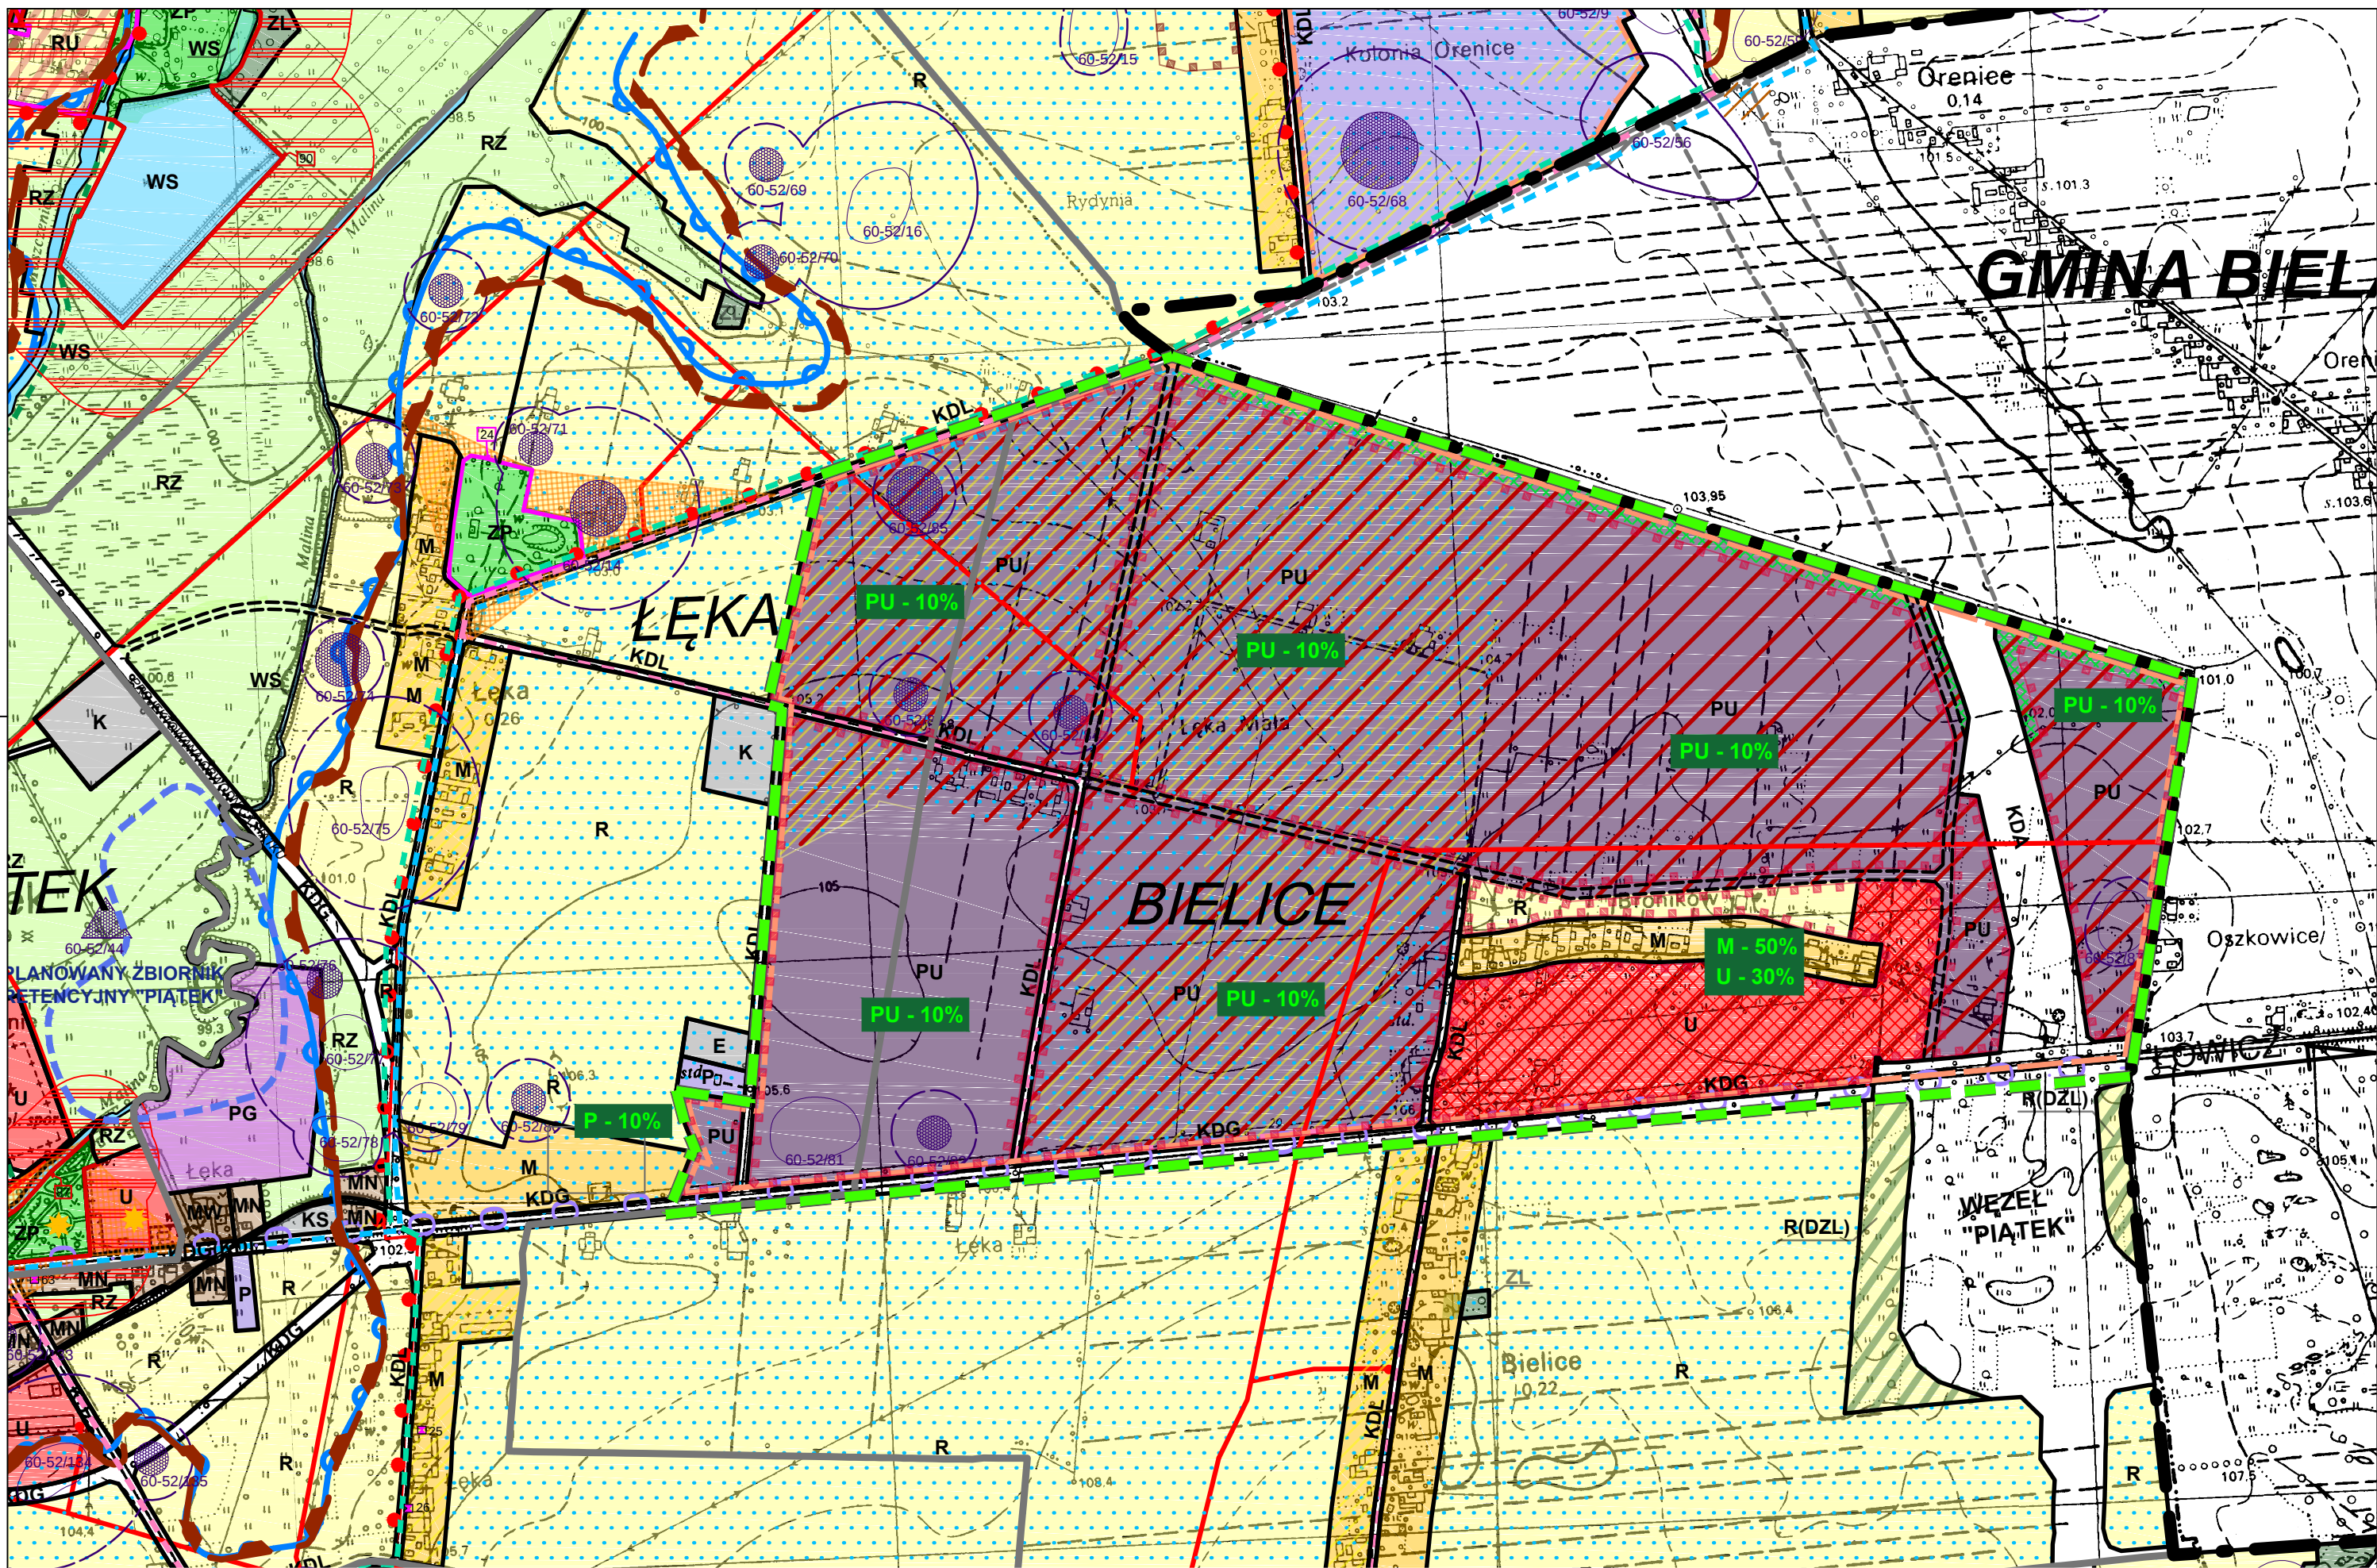

ZMIANA STUDIUM UWARUNKOWAŃ I KIERUNKÓW ZAGOSPODAROWANIA PRZESTRZENNEGO GMINY PIĄTEK

PROGNOZA ODDZIAŁYWANIA NA ŚRODOWISKO

WYBRANE OZNACZENIA ZMIANY STUDIUM

GRANICE OBSZARU OBJĘTEGO ZMIANĄ STUDIUM

POLITYKA PRZESTRZENNA I KIERUNKI ROZWOJU

GRANICE OPRACOWANIA (GRANICE ADMINISTRACYJNE GMINY PIĄTEK)

GRANICE OBRĘBÓW

LINIE ROZGRANICZAJĄCE TERENY O RÓŻNYM PRZEZNACZENIU LUB RÓŻNYCH SPOSOBACH ZAGOSPODAROWANIA

OBSZARY, DLA KTÓRYCH GMINA ZAMIERZA SPORZĄDZIĆ MIEJSCOWE PLANY ZAGOSPODAROWANIA PRZESTRZENNEGO

STRUKTURA FUNKCJONALNA - PRZEZNACZENIE TERENÓW

STREFA MIESZKALNA

M TERENY OSADNICTWA WIEJSKIEGO

STREFA DZIAŁALNOŚCI GOSPODARCZEJ

U TERENY USŁUG

TERENY USŁUG WPROWADZONE ZMIANĄ STUDIUM

P TERENY OBIEKTÓW PRZEMYSŁOWYCH, MAGAZYNÓW I USŁUG

PU TERENY OBIEKTÓW PRZEMYSŁOWYCH, MAGAZYNÓW, USŁUG I TOWARZYSZĄCYCH INSTALACJI FOTOWOLTAICZNYCH WPROWADZONE ZMIANĄ STUDIUM

TERENY OBIEKTÓW INFRASTRUKTURY TECHNICZNEJ

K TERENY INFRASTRUKTURY KANALIZACYJNEJ - OCZYSZCZALNIE ŚCIEKÓW

E TERENY INFRASTRUKTURY ELEKTROENERGETYCZNEJ - GŁÓWNY PUNKT ZASILANIA 110kV/15kV

E ELEKTROENERGETYCZNE LINIE ŚREDNIEGO NAPIĘCIA 15kV

GRANICE OBSZARÓW, NA KTÓRYCH ROZMIESZCZONE MOGĄ BYĆ URZĄDZENIA DO PRODUKCJI ENERGII WYKORZYSTUJĄCYCH ENERGIĘ SŁONECZNĄ O MOCY PRZEKRACZAJĄCEJ 100kW, WRAZ ZE STREFAMI OCHRONNYMI

GRANICE OBSZARÓW, NA KTÓRYCH ROZMIESZCZONE MOGĄ BYĆ URZĄDZENIA DO PRODUKCJI ENERGII WYKORZYSTUJĄCYCH ENERGIĘ SŁONECZNĄ O MOCY PRZEKRACZAJĄCEJ 100kW, WRAZ ZE STREFAMI OCHRONNYMI WPROWADZONE ZMIANĄ STUDIUM

UKŁAD KOMUNIKACYJNY

KDA TERENY AUTOSTRADY A1

KDG TERENY DRÓG GŁÓWNYCH

KDL TERENY DRÓG LOKALNYCH

PROPONOWANY PRZEBIEG NOWYCH DRÓG - DO UŚCISŁENIA W MIEJSCOWYCH PLANACH ZAGOSPODAROWANIA PRZESTRZENNEGO

ISTNIEJĄCY SZLAK ROWEROWY "BITWY NAD BZURĄ"

ISTNIEJĄCY SZLAK ROWEROWY BURSZTYNOWY

ISTNIEJĄCE SZLAKI SAMOCHODOWE: ROMAŃSKI I BURSZTYNOWY

STREFA PRZYRODNICZA ORAZ ROLNICZEJ I LEŚNEJ PRZESTRZENI PRODUKCYJNEJ

R TERENY ROLNICZE (UPRAWY POŁOWE)

ŚRODOWISKO PRZYRODNICZE

TERENY ZMIENIOWANE

OBSZARY, KTÓRE WYMAGAJĄ UZYSKANIA ZGODY NA ZMIANĘ PRZEZNACZENIA GRUNTÓW ROLNYCH NA CELE NIEROLNICZE

STREFY ZIELENI WPROWADZONE ZMIANĄ STUDIUM

DZIEDZICTWO KULTUROWE

60-52/61 STANOWISKA ARCHEOLOGICZNE WRAZ Z NR AZP

STREFY OCHRONY ARCHEOLOGICZNEJ

OZNACZENIA PROGNOZY ODDZIAŁYWANIA NA ŚRODOWISKO

MINIMALNY UDZIAŁ POWIERZCHNI BIOLOGICZNIE CZYNNEK NA TERENACH PRZEZNACZONYCH POD ZABUDOWĘ

GRUNTY ROLNE WSKAZANE DO ZMIANY SPOSOBU UŻYTKOWANIA NA CELE NIEROLNE

TERENY, NA KTÓRYCH DOPUSZCZONA ZOSTAŁA REALIZACJA PRZEDSIĘWZIĘĆ MOCĄCYCH ZAWSZE ZNACZĄCO ODDZIAŁYWAĆ NA ŚRODOWISKO

STREFY ZIELENI, ZAPEWNIĄCE ODPOWIEDNIE WARUNKI DLA MIGRACJI ZWIERZĄT

WYŁĄCZONE Z MOŻLIWOŚCI ZABUDOWY



0 100 300 500 m

ZMIANA STUDIUM UWARUNKOWAŃ I KIERUNKÓW ZAGOSPODAROWANIA PRZESTRZENNEGO GMINY PIĄTEK

PROGNOZA ODDZIAŁYWANIA NA ŚRODOWISKO

RYСУNEK PROGNOZY - ARKUSZ 1



KIERUJĄCY ZESPÓŁEM, AUTOR PROGNOZY: mgr inż. arch. Gabriel Ferliński
uprawniony do sporządzania prognozy oddziaływania na środowisko na podstawie art. 74a ust. 2 pkt 2 ustawy z dnia 3 października 2008 r. o udostępnianiu informacji o środowisku i jego ochronie (...)

WSPÓŁAUTORZY: mgr inż. Adrian Zieleniewicz
inż. Martyna Bloch
uprawnieni do sporządzania prognozy oddziaływania na środowisko na podstawie art. 74a ust. 2 pkt 2 ustawy z dnia 3 października 2008 r. o udostępnianiu informacji o środowisku i jego ochronie (...)

DATA: 18 CZERWCA 2021 r.

SKALA 1 : 10 000