ZMIANA STUDIUM UWARUNKOWAŃ I KIERUNKÓW ZAGOSPODAROWANIA PRZESTRZENNEGO GMINY PIĄTEK

CZĘŚĆ A - STAN ISTNIEJĄCY I UWARUNKOWANIA ROZWOJU

ZAŁĄCZNIK NR 2 DO UCHWAŁY NR ..... RADY GMINY W PIĄTKU Z DNIA ..... ROKU W SPRAWIE:
UCHWALENIA ZMIANY STUDIUM UWARUNKOWAŃ I KIERUNKÓW ZAGOSPODAROWANIA PRZESTRZENNEGO GMINY PIĄTEK

SKALA 1:10 000

500m 2km
200m 1km

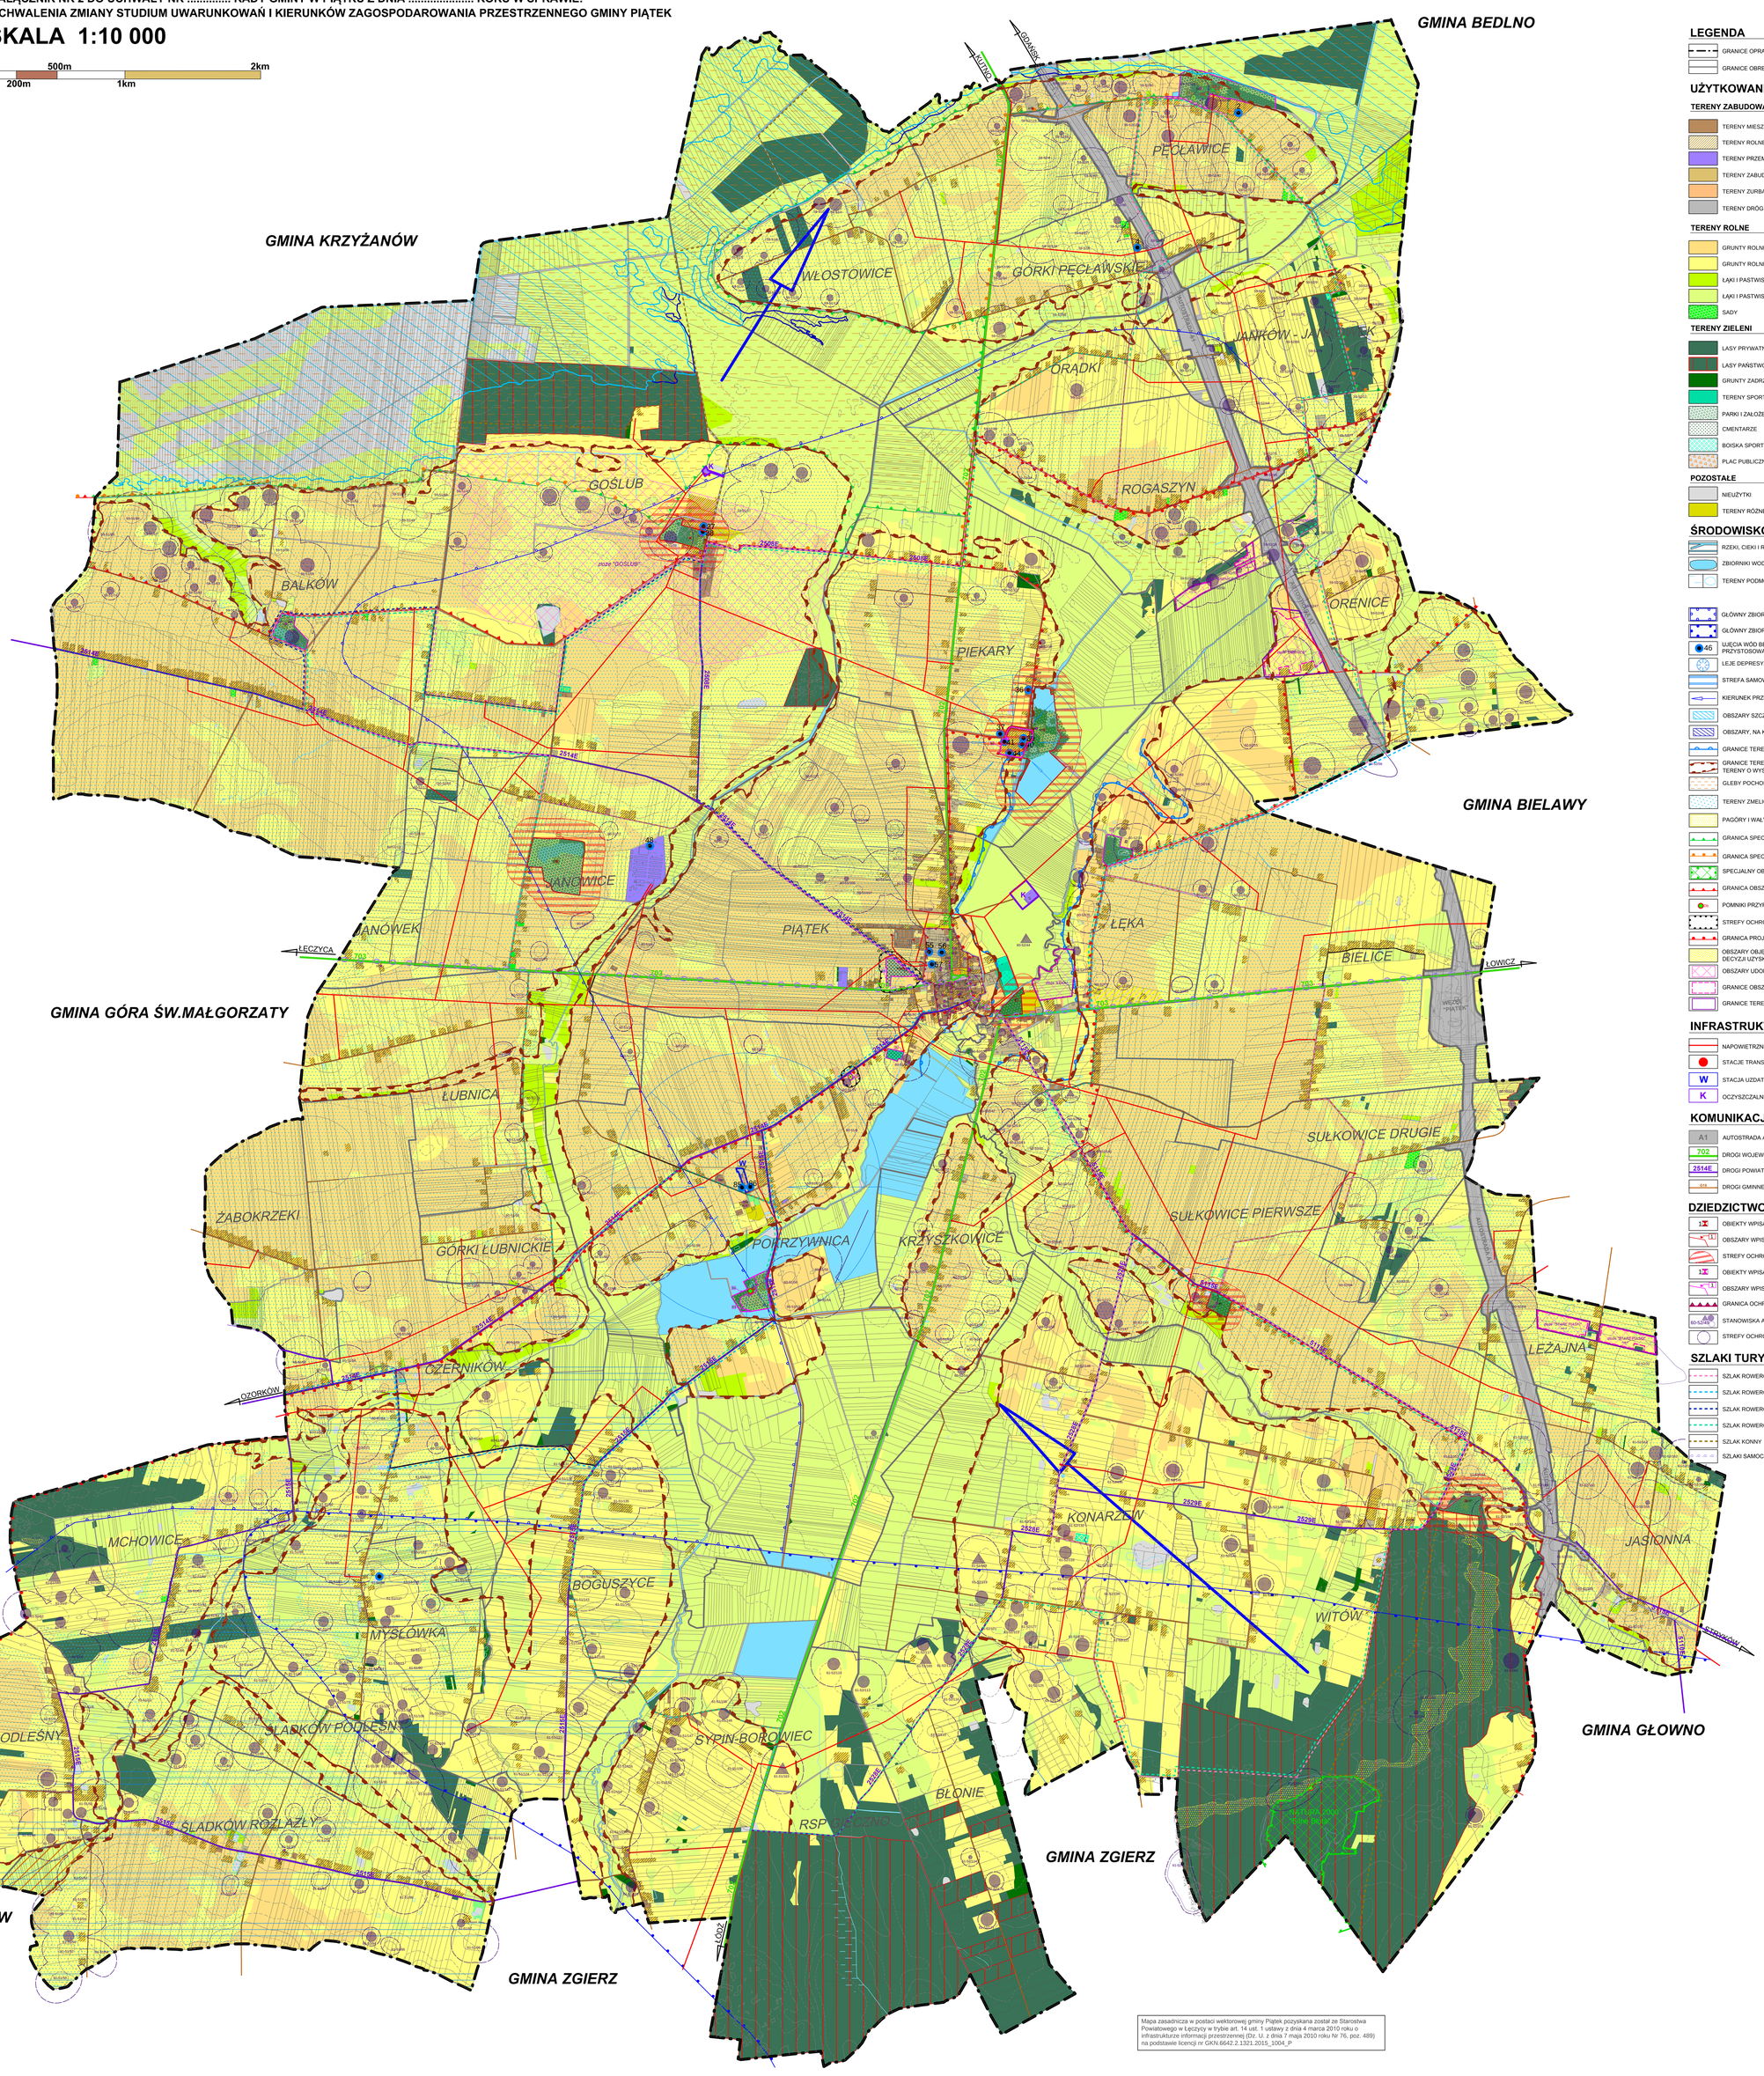

Mapa zasadnicza w postaci wektorowej gminy Piątek pozyskana została ze Starostwa Powiatowego w Łęczycy w trybie art. 14 ust. 1 ustawy z dnia 4 marca 2010 roku o infrastrukturze informacji przestrzennej (Dz. U. z dnia 7 maja 2010 roku Nr 76, poz. 489) na podstawie licencji nr GKN.6642.2.1321.2015_1004_P

LEGENDA

GRANICE OPRACOWANIA (GRANICE ADMINISTRACYJNE GMINY PIĄTEK)
GRANICE OBRĘBÓW

UŻYTKOWANIE TERENU

TERENY ZABUDOWANE I ZURBANIZOWANE

- TERENY MIESZKANIOWE
- TERENY ROLNE ZABUDOWANE
- TERENY PRZEMYSŁOWE
- TERENY ZABUDOWANE INNE
- TERENY ZURBANIZOWANE NIEZABUDOWANE
- TERENY DRÓG

TERENY ROLNE

- GRUNTY ROLNE CHRONIONE KLASY I - III
- GRUNTY ROLNE KLASY IV - VI
- ŁĄKI I PASTWISKA CHRONIONE KLASY I - III
- ŁĄKI I PASTWISKA KLASY IV - VI
- SADY

TERENY ZIELENI

- LASY PRYWATNE
- LASY PAŃSTWOWE
- GRUNTY ZADRZEWIONE I ZAKRZEWIONE
- TERENY SPORTOWO - REKREACYJNE
- PARKI I ZAŁOŻENIA PARKOWO-DWORSKIE
- CMENTARZE
- BOISKA SPORTOWE
- PLAC PUBLICZNY

POZOSTAŁE

- NIEUŻYTKI
- TERENY RÓŻNE

ŚRODOWISKO PRZYRODNICZE

- RZEKI, CIEKI I ROWY MELIORACYJNE
- ZBIORNIKI WODNE NATURALNE I SZTUCZNE
- TERENY PODMOKŁE I STAWY/ OCZKA WODNE
- GŁÓWNY ZBIORNIK WÓD PODZIEMNYCH (GZWP) NR. 226 - KROŚNIEWICE- KUTNO
- GŁÓWNY ZBIORNIK WÓD PODZIEMNYCH (GZWP) NR. 402 - STRYKÓW
- 46 UJĘCIA WÓD BEZ WYZNACZONYCH STREF OCHRONY POŚREDNIEJ, W TYM UJĘĆ STUDNI GŁĘBINOWYCH PRZYSTOSOWANYCH DO ZAOPATRZENIA GMINY W WODĘ W WARUNKACH SPECJALNYCH
- LEJE DEPRESYJNE
- STREFA SAMOWYPŁYWU WOD PODZIEMNYCH
- KIERUNEK PRZEPŁYWU WÓD PODZIEMNYCH
- OBSZARY SZCZEGÓLNEGO ZAGROŻENIA POWODZIĄ
- OBSZARY, NA KTÓRYCH PRAWDOPODOBIEŃSTWO WYSTĄPIENIA POWODZI JEST NISKIE
- GRANICE TERENÓW ZALEWOWYCH (ZASIĘG WODY Q1%) WG OPRACOWANIA AQUAPROJECT
- GRANICE TERENÓW O NIEKORZYSTNYCH WARUNKACH DLA LOKALIZACJI BUDOWNICTWA: DOLINY RZECZNE, OBNIŻENIA DOLINNE, TERENY O WYSOKIM POZIOMIE WÓD GRUNTOWYCH , TERENY NARAŻONE NA OKRESOWE PODTAPIANIE
- GLEBY POCHODZENIA ORGANICZNEGO
- TERENY ZMELIOROWANE
- PAGÓRY I WAŁY WYDMOWE NA OGÓŁ ZALESIONE
- GRANICA SPECJALNEGO OBSZARU OCHRONY SIEDLISK NATURA 2000 "PRADOLINA BZURY - NERU" - PLH 100006
- GRANICA SPECJALNEGO OBSZARU OCHRONY PTAKÓW NATURA 2000 "PRADOLINA WARSZAWSKO - BERLINSKA" - PLB 100001
- SPECJALNY OBSZAR OCHRONY SIEDLISK NATURA 2000 - "SILNE BŁOTA" - PLH100032
- GRANICA OBSZARU CHRONIONEGO KRAJOBRAZU "PRADOLINY WARSZAWSKO - BERLINSKIEJ"
- POMNIKI PRZYRODY OŻYWIONEJ - POJEDYŃCZE DRZEWA
- STREFY OCHRONY SANITARNEJ CZYNNYCH CMENTARZY
- GRANICA PROJEKTOWANEGO OBSZARU CHRONIONEGO KRAJOBRAZU "SOKOLNICKO-PIĄTKOWSKI"
- OBSZARY OBJĘTE ZGODĄ NA ZMIANĘ PRZEZNACZENIA GRUNTÓW ROLNYCH NA CELE NIEROLNICZE NA PODSTAWIE DECYZJI UZYSKANEJ PRZY SPORZĄDZANIU OBOWIĄZUJĄCEGO PLANU MIEJSCOWEGO
- OBSZARY UDOKUMENTOWANYCH ZŁÓŻ KOPALIN
- GRANICE OBSZARÓW GÓRNICZYCH
- GRANICE TERENÓW GÓRNICZYCH

INFRASTRUKTURA TECHNICZNA

- NAPOWIETRZNE LINIE ELEKTROENERGETYCZNE ŚREDNIEGO NAPIĘCIA 15kV
- STACJE TRANSFORMATOROWE
- W STACJA UZDATNIANIA WODY
- K OCZYSZCZALNIE ŚCIEKÓW

KOMUNIKACJA

- A1 AUTOSTRADA A1 (ZASIĘG W LINIACH ROZGRANICZAJĄCYCH)
- 702 DROGI WOJEWÓDZKIE
- 2514E DROGI POWIATOWE
- 016 DROGI GMINNE

DZIEDZICTWO KULTUROWE

- OBIEKTY WPISANE DO REJESTRU ZABYTKÓW
- OBSZARY WPISANE DO REJESTRU ZABYTKÓW
- STREFY OCHRONY KONSERWATORSKIEJ WPISANE DO REJESTRU ZABYTKÓW
- OBIEKTY WPISANE DO GMINNEJ EWIDENCJI ZABYTKÓW
- OBSZARY WPISANE DO GMINNEJ EWIDENCJI ZABYTKÓW
- GRANICA OCHRONY KONSERWATORSKIEJ HISTORYCZNEGO UKŁADU URBANISTYCZNEGO MIASTA
- AZP 60-52/49 STANOWISKA ARCHEOLOGICZNE WRAZ Z NR AZP
- STREFY OCHRONY ARCHEOLOGICZNEJ

SZLAKI TURYSTYCZNE

- SZLAK ROWEROWY "BITWY NAD BZURĄ"
- SZLAK ROWEROWY BURSZTYNOWY
- SZLAK ROWEROWY "W CENTRUM POLSKI"
- SZLAK ROWEROWY "STARYCH DRZEW"
- SZLAK KONNY
- SZLAKI SAMOCHODOWE: "ROMAŃSKI" I "BURSZTYNOWY"

Biuro Rozwoju Przestrzennego w Łodzi
M. Reterski i M. Pasternak - Wiśniewska - spółka jawna
ul. Gdańska 112 p. 53 90 - 508 Łódź
tel/fax: 42 633 60 76, tel. 0 501 129 154
email: brpwlodz@op.pl
NIP: 725 187 09 08

TEMAT	**ZMIANA STUDIUM UWARUNKOWAŃ I KIERUNKÓW ZAGOSPODAROWANIA PRZESTRZENNEGO GMINY PIĄTEK**
GŁÓWNY PROJEKTANT ZESPOŁU	**mgr Marian Reterski WA - 171/K/90/2014**
ZAGOSPODAROWANIE PRZESTRZENNE	mgr Marian Reterski inż. Piotr Kade
OCHRONA ŚRODOWISKA	mgr inż. Monika Pasternak - Wiśniewska
INFRASTRUKTURA TERENU	mgr inż. Elżbieta Kurzypska
WSPÓŁPRACA	tech. Anna Potocka
RYSUNEK	**CZĘŚĆ A:STAN ISTNIEJĄCY I UWARUNKOWANIA ROZWOJU**
DATA	PAŹDZIERNIK 2015 — SKALA 1 : 10 000