

# MIEJSKOWY PLAN ZAGOSPODAROWANIA PRZESTRZENNEGO DLA FRAGMENTÓW OBREBÓW GÓRKI PĘCŁAWSKIE, JANKÓW - JANKÓWEK, ŁĘKA, PĘCŁAWICE, ROGASZYN, ORENICE

RYСУNEK PLANU - ARKUSZ 4



## OZNACZENIA OBOWIĄZUJĄCE

- GRANICA OBSZARU OBJĘTEGO PLANEM
- LINE ROZGRANICZAJĄCE TERENY O RÓŻNYM PRZEZNACZENIU LUB RÓŻNYCH ZABUDOWACH ZAGOSPODAROWANIA
- LINE ZABUDOWY NIENAPRZEKRACZALNE
- TEREN ZABUDOWY USŁUGOWEJ
- TEREN USŁUG OSOBY
- TERENY ROLNICZE
- TERENY ZABUDOWY ZAGRODOWEJ
- TERENY POWIERZCHNIOWEJ EKSPLOATACJI KORALI
- TERENY LASÓW
- TERENY ŁYTKÓW ZELONYCH LĄK I PASTWISK
- TERENY WÓD POWIERZCHNIOWYCH
- TERENY WÓD POWIERZCHNIOWYCH I DRÓG PUBLICZNYCH
- TERENY DRÓG PUBLICZNYCH AUTOSTRADY
- TERENY DRÓG PUBLICZNYCH LOKALNYCH
- TERENY DRÓG PUBLICZNYCH DOJAZDOWYCH
- TERENY DRÓG WEWNĘTRZNYCH

## OZNACZENIA INFORMACYJNE

- TERENY INFRASTRUKTURY TECHNICZNEJ - ELEKTROENERGETYKI
- TERENY INFRASTRUKTURY TECHNICZNEJ - KANALIZACJA
- KORYTARZ OCHRONY FUNKCyjNEJ NAWIETRZNEJ LINII ELEKTROENERGETYCZNEJ 110 kV
- GRANICE KORYTARZA OCHRONY FUNKCyjNEJ NAWIETRZNEJ LINII ELEKTROENERGETYCZNEJ 110 kV
- KORYTARZE OCHRONY FUNKCyjNEJ NAWIETRZNYCH LINII ELEKTROENERGETYCZNYCH 15 kV
- GRANICE KORYTARZY OCHRONY FUNKCyjNEJ NAWIETRZNYCH LINII ELEKTROENERGETYCZNYCH 15 kV
- GRANICE STREF OCHRONY KONSERWATORSKIEJ ZABYTKÓW ARCHEOLOGICZNYCH
- GRANICA ADMINISTRACYJNA GMINY PIĄTEK
- GRANICE OBREBÓW EWIDENCYJNYCH
- GRANICA OBSZARU CHRONIONEGO KRAJOPRZECIĄGU PRAKOLNY WARSZAWSKO - BERLINSKIEJ
- GRANICA OBSZARU SPECJALNEJ OCHRONY PIAKÓW - NATURA 2000 - PRAKOLNA WARSZAWSKO - BERLINSKA (PLB100001)
- GRANICA SPECJALNEGO OBSZARU OCHRONY SPECJALNEJ - NATURA 2000 - PRAKOLNA SZURY - NIERŹ (PLH100006)
- GRANICE GŁÓWNYCH ZBIORNIKÓW WÓD PODZIEMNYCH
- GRANICE TERENÓW ZMIŁOROWANYCH
- ROWY MELIORACYJNE
- ISTNIEJĄCE UJĘCIE WÓD PODZIEMNYCH

- OBSZARY SZCZEGÓLNEGO ZAGROZENIA POWODZIOWEGO NA KTÓRYCH PRAWDOPODOBIEŃSTWO WYSTĄPIENIA POWODZI JEST WYSOKIE I WYŃSI RAZ NA 10 LAT (Q 10%)
- OBSZARY SZCZEGÓLNEGO ZAGROZENIA POWODZIOWEGO NA KTÓRYCH PRAWDOPODOBIEŃSTWO WYSTĄPIENIA POWODZI JEST ŚREDNIE I WYŃSI RAZ NA 100 LAT (Q 1%)
- OBSZARY ZAGROZENIA POWODZIOWEGO NA KTÓRYCH PRAWDOPODOBIEŃSTWO WYSTĄPIENIA POWODZI JEST NISZKIE I WYŃSI RAZ NA 500 LAT (Q 0,2%)
- GRANICE ŻŁÓŻ
- GRANICE TERENÓW GÓRNICZYCH
- GRANICE OBSZARÓW GÓRNICZYCH
- STANOWISKA ARCHEOLOGICZNE
- STANOWISKA ARCHEOLOGICZNE NA KTÓRYCH PRZEPROWADZONO BADAŃIA RATOWNICZE
- ORIENTACYJNY PRZEBIEG PROJEKTOWANEJ NAWIETRZNEJ LINII ELEKTROENERGETYCZNEJ 110 kV
- LOKALIZACJA PROJEKTOWANEJ STACJI ELEKTROENERGETYCZNEJ 110/15 kV
- ISTNIEJĄCE NAWIETRZNE LINIE ELEKTROENERGETYCZNE 15 kV
- LOKALIZACJA ISTNIEJĄCEJ STACJI ELEKTROENERGETYCZNEJ 150,4 kV
- UŻYTKI ROLNE KLAS II III

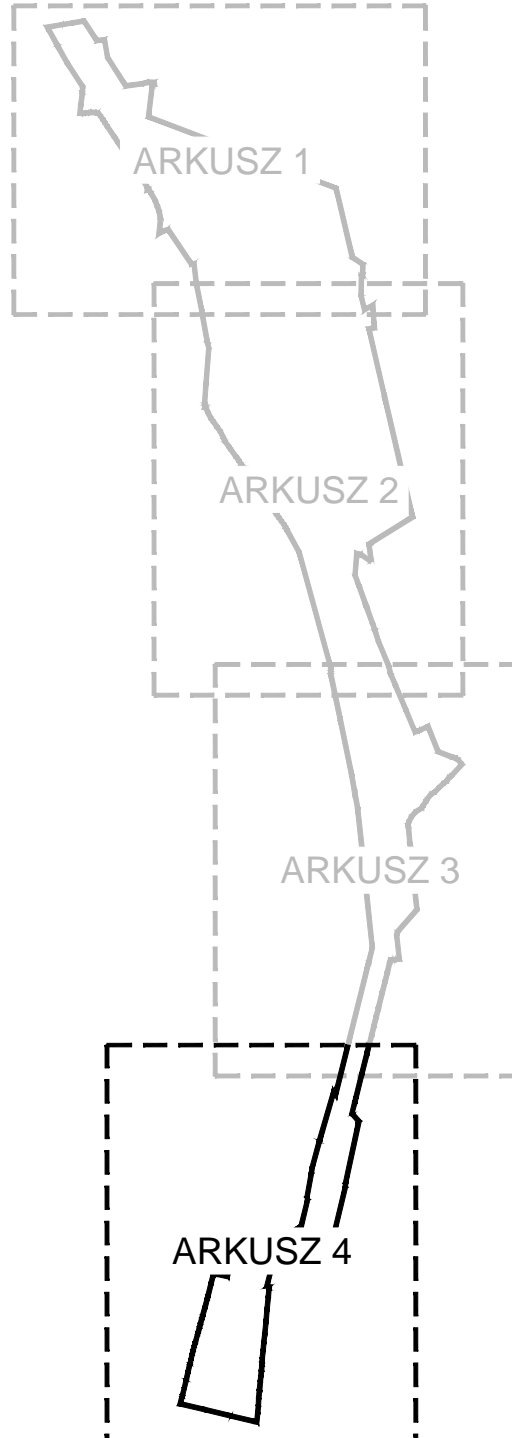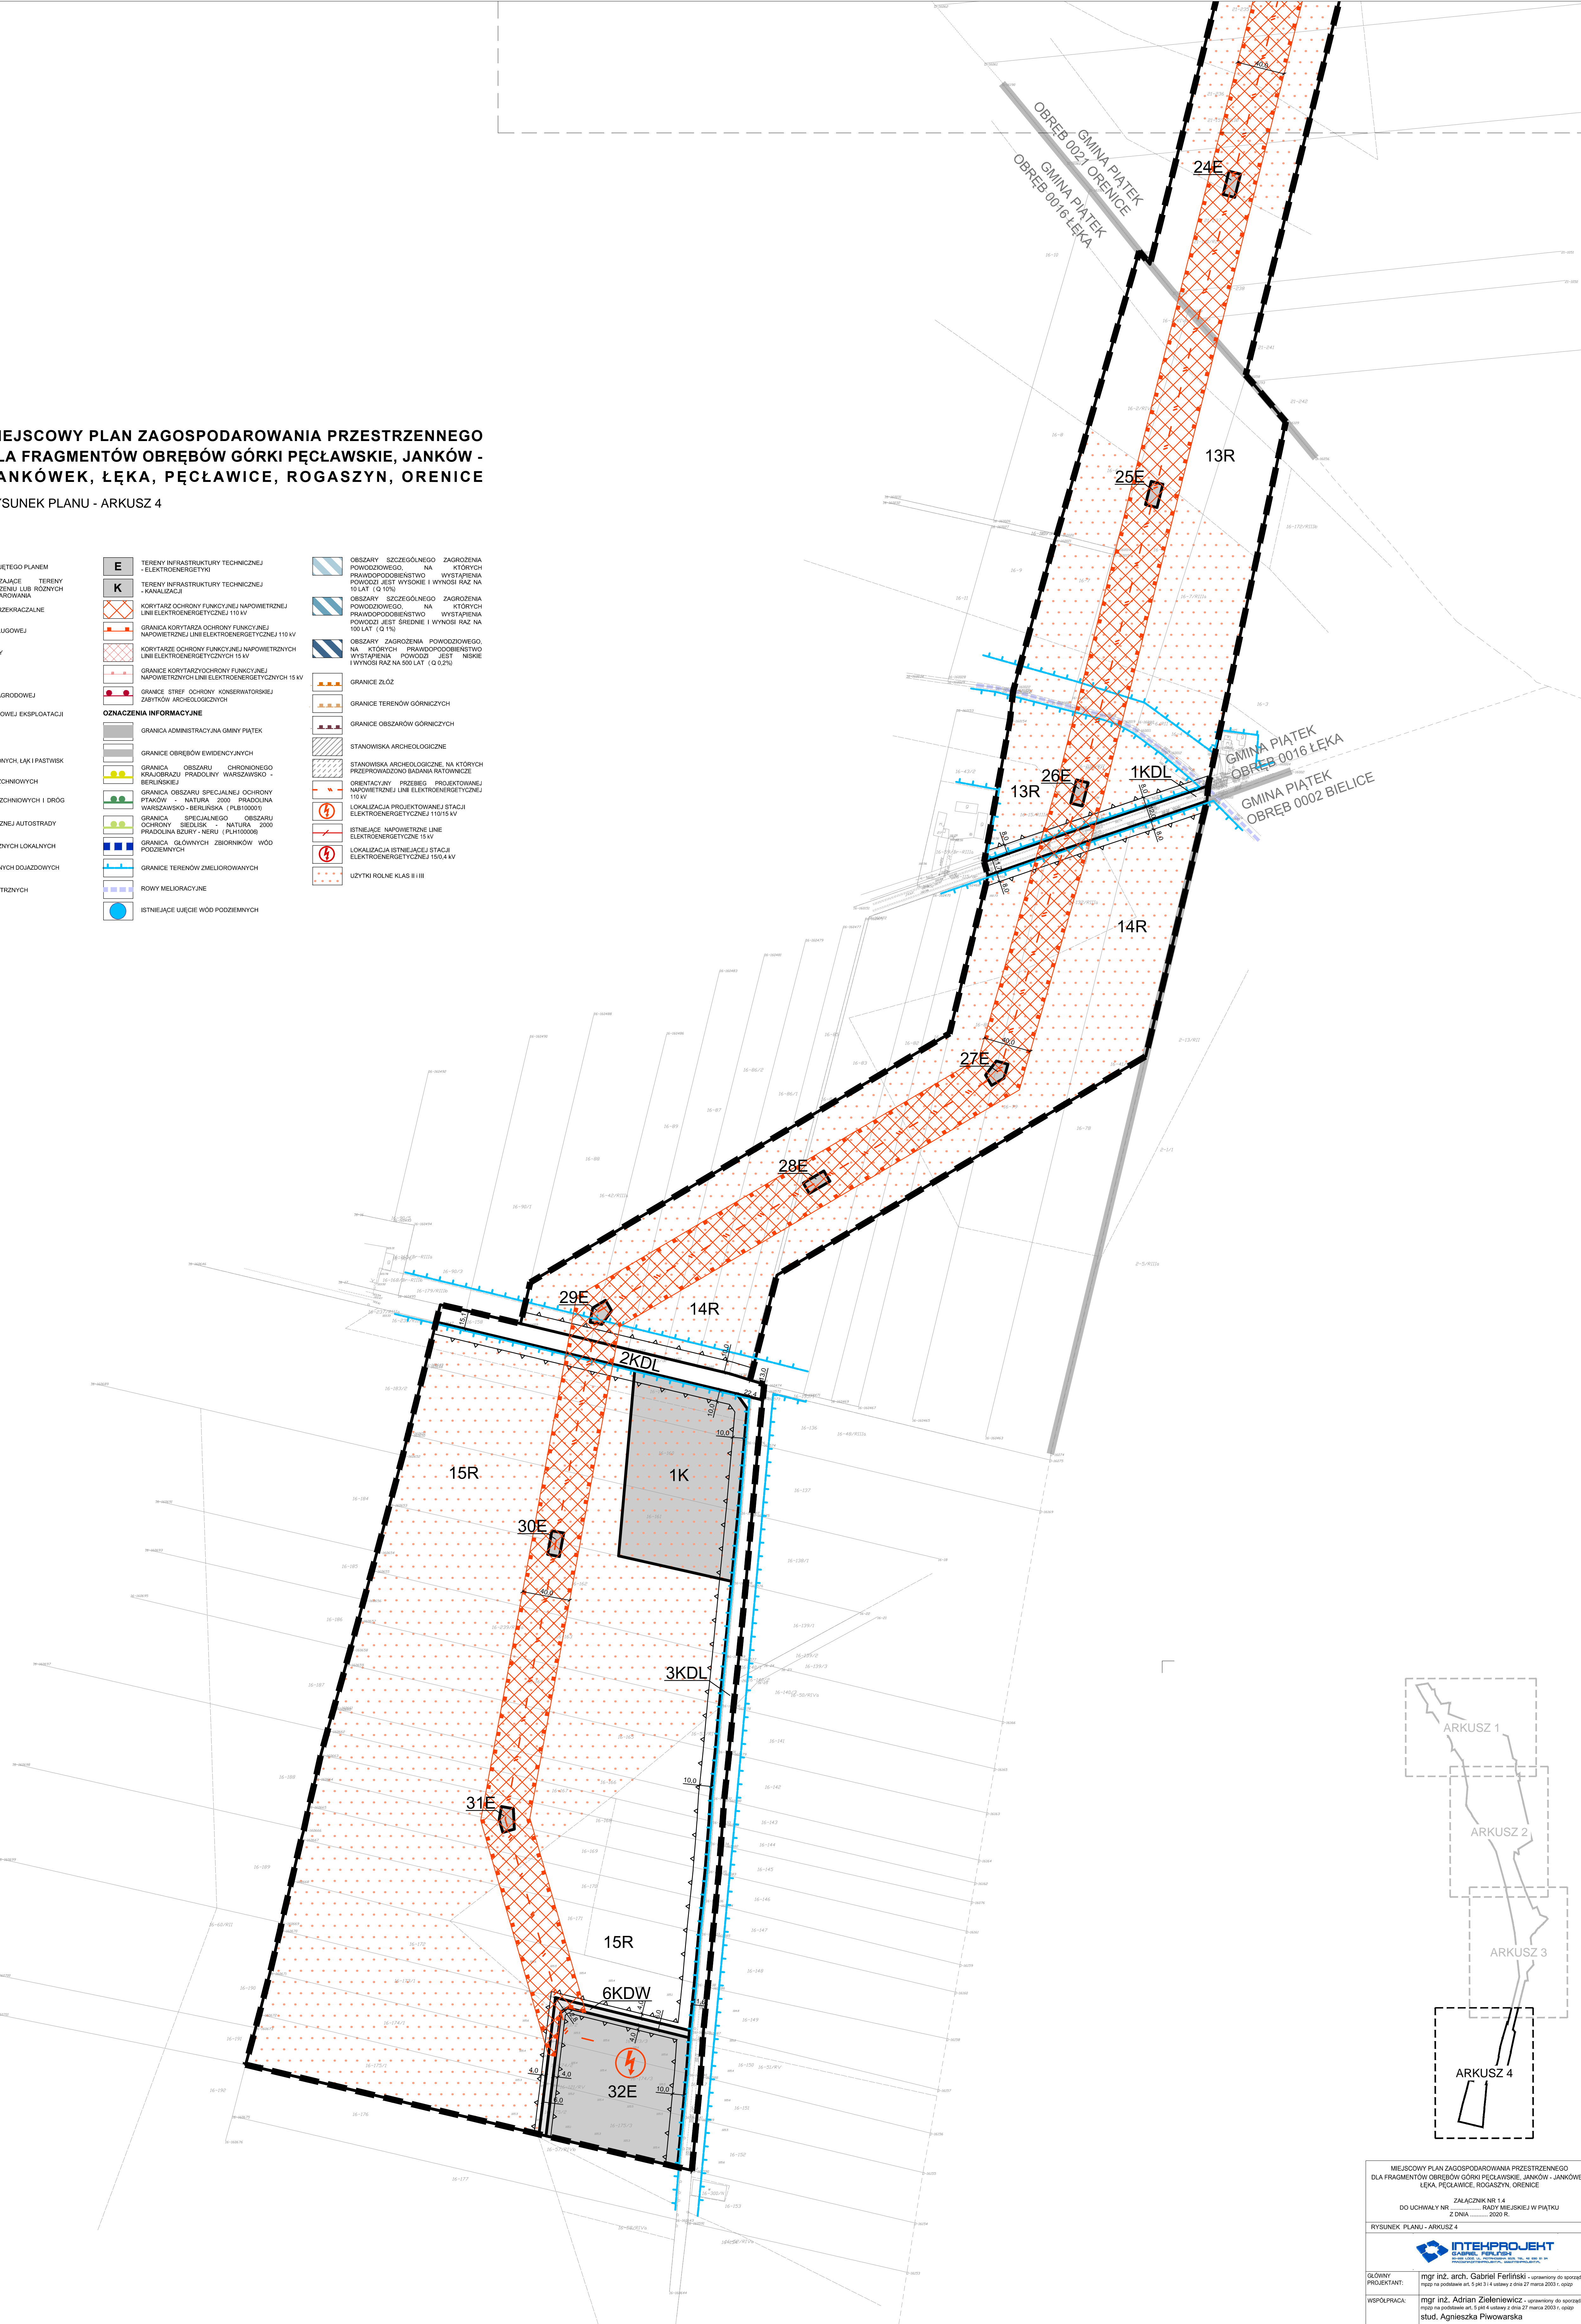

MIEJSKOWY PLAN ZAGOSPODAROWANIA PRZESTRZENNEGO  
DLA FRAGMENTÓW OBREBÓW GÓRKI PĘCŁAWSKIE, JANKÓW - JANKÓWEK,  
ŁĘKA, PĘCŁAWICE, ROGASZYN, ORENICE

ZALĄCZNIK NR 1.4  
DO UCHWAŁY NR ...  
RADY MIEJSKIEJ W PIĄTKU  
Z DNIA ... 2020 R.

RYСУNEK PLANU - ARKUSZ 4

**INTEHPROJEKT**  
mgr inż. arch. Gabriel Ferliński - uprawniony do sporządzania  
mgr inż. Adrian Zieleniewicz - uprawniony do sporządzania  
stud. Agnieszka Fwowska

DATA: GRUZIEN 2020 r. SKALA 1 : 2 000