


DOLINA RZEKI BZURY

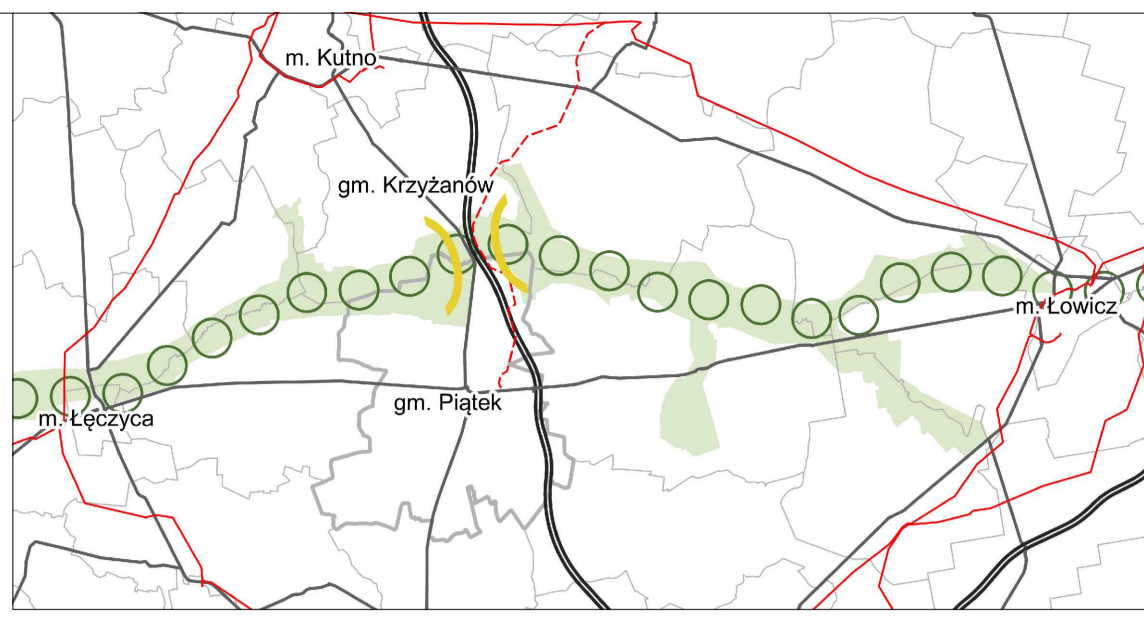

MIĘSCOWY PLAN ZAGOSPODAROWANIA PRZESTRZENNEGO
DLA FRAGMENTÓW OBRĘBÓW GÓRKI PEŁCZAWSKIE, JANKÓW - JANKÓWEK, ŁĘKA, PEŁCZAWICE, ROGASZYN, ORENICE

RYSUNEK PROGNOZY ODDZIAŁYWANIA NA ŚRODOWISKO - ARKUSZ 1

INTEHPROJEKT
GABRIEL FERLIŃSKI
PRACOWNIA ARCHITECTURALNA I INŻYNIERSKA


GŁÓWNY PROJEKTANT: mgr inż. arch. Gabriel Ferliński - uprawniony do sporządzania mpzp na podstawie art. 5 pkt 3 i 4 ustawy z dnia 27 marca 2003 r. opzpp

WSPÓŁPRACA: mgr inż. Adrian Zieleniewicz - uprawniony do sporządzania mpzp na podstawie art. 5 pkt 4 ustawy z dnia 27 marca 2003 r. opzpp

DATA: 1 GRUDNIA 2020 r. SKALA: 1 : 5 000

SCHEMAT TRASOWANIA LINIOWYCH URZĄDZEŃ INFRASTRUKTURY TECHNICZNEJ PRZEZ OBSZAR O SZCZEGÓLNYCH WARTOŚCIACH PRZYRODNICZYCH - DOLINIE BZURY

- AUTOSTRADA
- DROGI KRAJOWE I WOJEWÓDZKIE
- ISTNIEJĄCA SIĘĆ ELEKTROENERGETYCZNA
- PROJEKTOWANA NAPIĘTRZNA LINIA ELEKTROENERGETYCZNA
- TERENY WARTOŚCIOWE PRZYRODNICZO
- KORYTARZ EKOLOGICZNY
- KORYTARZ INFRASTRUKTURALNY

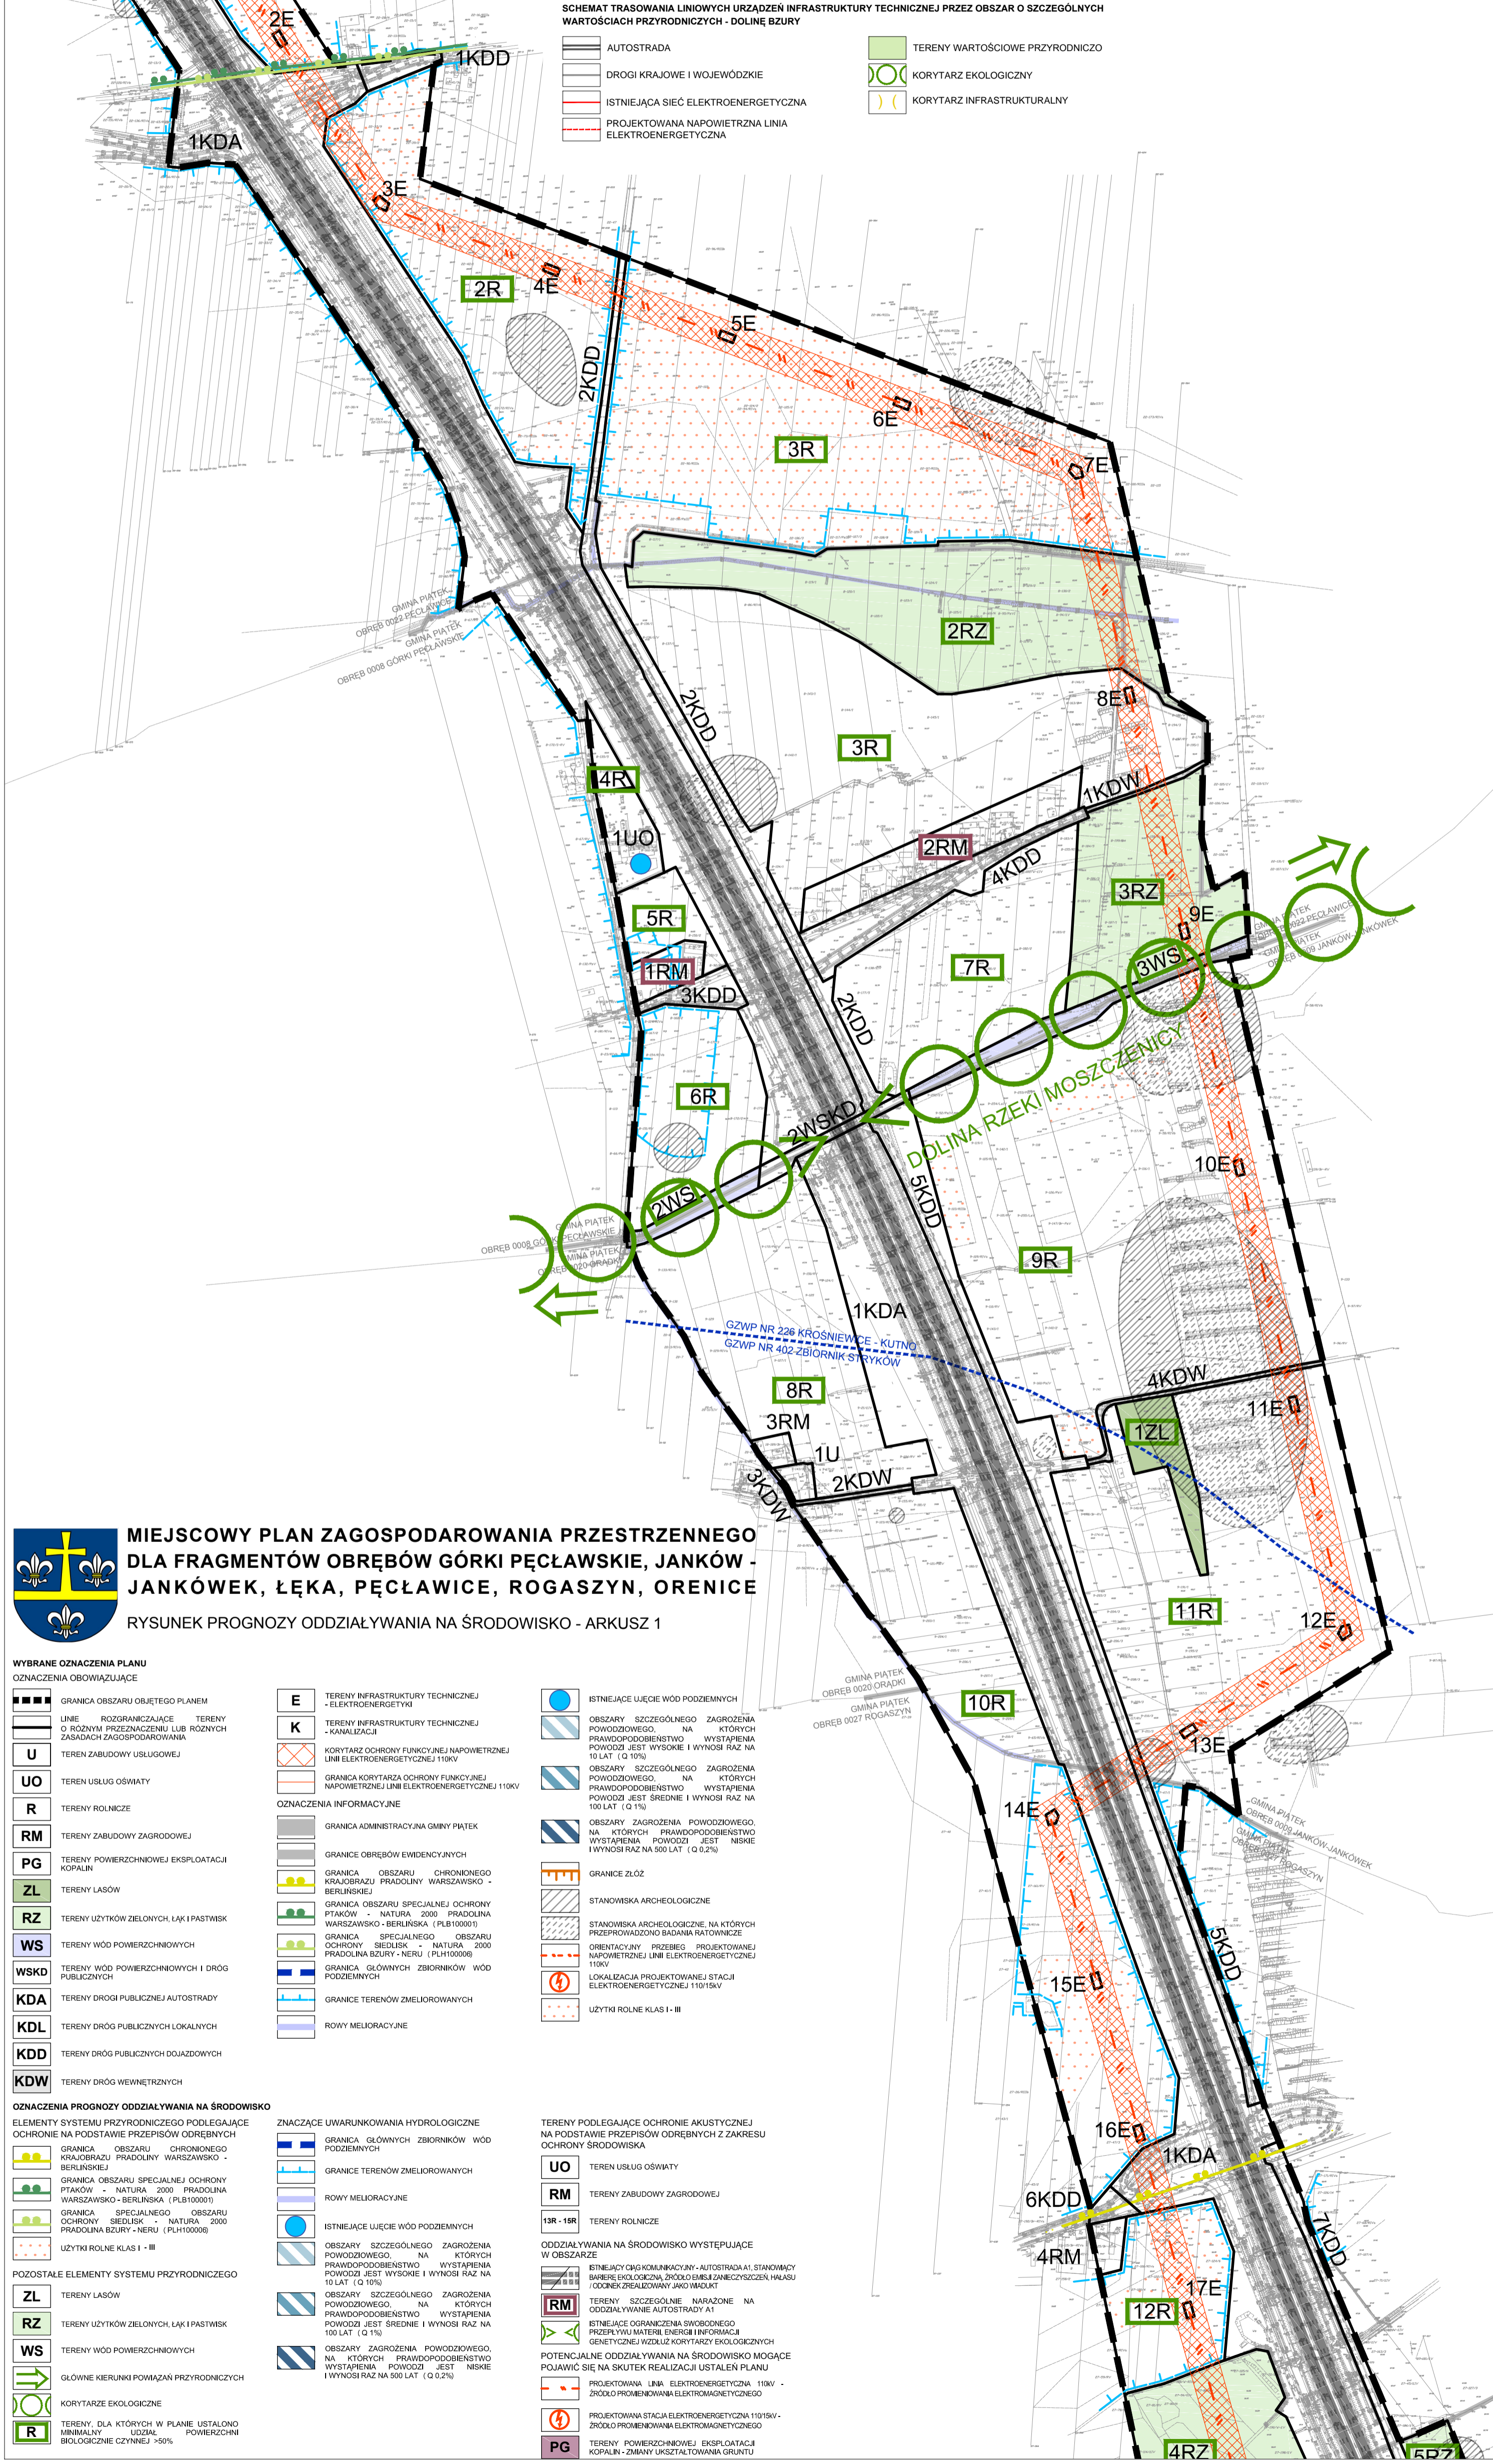

MIĘSCOWY PLAN ZAGOSPODAROWANIA PRZESTRZENNEGO DLA FRAGMENTÓW OBRĘBÓW GÓRKI PEŁCZAWSKIE, JANKÓW - JANKÓWEK, ŁĘKA, PEŁCZAWICE, ROGASZYN, ORENICE

RYSUNEK PROGNOZY ODDZIAŁYWANIA NA ŚRODOWISKO - ARKUSZ 1

- WYBRANE OZNACZENIA PLANU**
- OZNACZENIA OBOWIĄZUJĄCE**
- GRANICA OBSZARU OBJĘTEGO PLANEM
 - LINIE ROZGRANICZAJĄCE TERENY O RÓŻNYM PRZEZNACZENIU LUB RÓŻNYCH ZASADACH ZAGOSPODAROWANIA
 - TEREN ZABUDOWY USŁUGOWEJ
 - UO
 - TEREN USŁUG OŚWIATY
 - 1UO
 - R
 - TERENY ROLNICZE
 - RM
 - TERENY ZABUDOWY ZAGRODOWEJ
 - PG
 - TERENY POWIERZCHNIOWEJ EKSPLOATACJI KOPALNI
 - ZL
 - TERENY LASÓW
 - RZ
 - TERENY UŻYTKÓW ZIELONYCH, ŁĄK I PASTWISK
 - WS
 - TERENY WÓD POWIERZCHNIOWYCH
 - WSKD
 - TERENY WÓD POWIERZCHNIOWYCH I DRÓG PUBLICZNYCH
 - KDA
 - TERENY DRÓG PUBLICZNEJ AUTOSTRADY
 - KDL
 - TERENY DRÓG PUBLICZNYCH LOKALNYCH
 - KDD
 - TERENY DRÓG PUBLICZNYCH DOJAZDOWYCH
 - KDW
 - TERENY DRÓG WEWNĘTRZNYCH

- OZNACZENIA PROGNOZY ODDZIAŁYWANIA NA ŚRODOWISKO**
- ELEMENTY SYSTEMU PRZYRODNICZEGO PODLEGAJĄCE OCHRONIE NA PODSTAWIE PRZEPISÓW ODRĘBNYCH**
- GRANICA OBSZARU CHRONIONEGO KRAJOBRAZU PRADOLINY WARSZAWSKO-BERLIŃSKIEJ
 - GRANICA OBSZARU SPECJALNEJ OCHRONY PTAKÓW - NATURA 2000 PRADOLINA WARSZAWSKO-BERLIŃSKA (PLB100001)
 - GRANICA SPECJALNEGO OBSZARU OCHRONY SIEDLISK - NATURA 2000 PRADOLINA BZURY - NERU (PLH100008)
 - GRANICA GŁÓWNYCH ZBIORNIKÓW WÓD PODZIEMNYCH
 - GRANICE TERENÓW ZMELIOROWANYCH
 - ROWY MELIORACYJNE
- POZOSTAŁE ELEMENTY SYSTEMU PRZYRODNICZEGO**
- ZL
 - TERENY LASÓW
 - RZ
 - TERENY UŻYTKÓW ZIELONYCH, ŁĄK I PASTWISK
 - WS
 - TERENY WÓD POWIERZCHNIOWYCH
 -
 - GŁÓWNE KIERUNKI POWIĄZAŃ PRZYRODNICZYCH
 -
 - KORYTARZE EKOLOGICZNE
 - R
 - TERENY, DLA KTÓRYCH W PLANIE USTALONO MINIMALNY UDZIAŁ POWIERZCHNI BIOLOGICZNEJ CZYNNEJ >50%

- OZNACZENIA INFORMACYJNE**
- GRANICA ADMINISTRACYJNA GMINY PIĄTEK
 - GRANICE OBRĘBÓW EWIDENCYJNYCH
 - GRANICA OBSZARU CHRONIONEGO KRAJOBRAZU PRADOLINY WARSZAWSKO-BERLIŃSKIEJ
 - GRANICA OBSZARU SPECJALNEJ OCHRONY PTAKÓW - NATURA 2000 PRADOLINA WARSZAWSKO-BERLIŃSKA (PLB100001)
 - GRANICA SPECJALNEGO OBSZARU OCHRONY SIEDLISK - NATURA 2000 PRADOLINA BZURY - NERU (PLH100008)
 - GRANICA GŁÓWNYCH ZBIORNIKÓW WÓD PODZIEMNYCH
 - GRANICE TERENÓW ZMELIOROWANYCH
 - ROWY MELIORACYJNE
- ISTNIEJĄCE UJĘCIE WÓD PODZIEMNYCH**
- ISTNIEJĄCE UJĘCIE WÓD PODZIEMNYCH
 - OBSZARY SZCZEGÓLNEGO ZAGROZENIA POWODZIOWEGO, NA KTÓRYCH PRAWDOPODOBIEŃSTWO WYSTĄPIENIA POWODZI JEST WYSOKIE I WYNOŚI RAZ NA 10 LAT (Q 10%)
 - OBSZARY SZCZEGÓLNEGO ZAGROZENIA POWODZIOWEGO, NA KTÓRYCH PRAWDOPODOBIEŃSTWO WYSTĄPIENIA POWODZI JEST ŚREDNIE I WYNOŚI RAZ NA 100 LAT (Q 1%)
 - OBSZARY ZAGROZENIA POWODZIOWEGO, NA KTÓRYCH PRAWDOPODOBIEŃSTWO WYSTĄPIENIA POWODZI JEST NISKIE I WYNOŚI RAZ NA 500 LAT (Q 0,2%)
 - GRANICE ŻŁÓZ
 - STANOWISKA ARCHEOLOGICZNE
 - STANOWISKA ARCHEOLOGICZNE, NA KTÓRYCH PRZEPROWADZONO BADAŃ RATOWNICZCIE
 - ORIENTACYJNY PRZEBIEG PROJEKTOWANEJ NAPIĘTRZNEJ LINII ELEKTROENERGETYCZNEJ 110kV
 - LOKALIZACJA PROJEKTOWANEJ STACJI ELEKTROENERGETYCZNEJ 110/15kV
 - UŻYTKI ROLNE KLAS I - III
- TERENY PODLEGAJĄCE OCHRONIE AKUSTYCZNEJ NA PODSTAWIE PRZEPISÓW ODRĘBNYCH Z ZAKRESU OCHRONY ŚRODOWISKA**
- UO
 - TEREN USŁUG OŚWIATY
 - RM
 - TERENY ZABUDOWY ZAGRODOWEJ
 - 1R - 15R
 - TERENY ROLNICZE
- ODDZIAŁYWANIA NA ŚRODOWISKO WYSTĘPUJĄCE W OBSZARZE**
- ISTNIEJĄCY CHG KOMUNIKACYJNY - AUTOSTRADA A1, STANOWISKO BARIERE EKOLOGICZNA, ŹRÓDŁO ŚMIECI ZANIECZYSZCZENIA, HAŁASU I ODGŁOSK ZREALIZOWANY JAKO WADUKT
 - RM
 - TERENY SZCZEGÓLNIE NARAŻONE NA ODDZIAŁYWANIE AUTOSTRADY A1
 -
 - ISTNIEJĄCE OGRANICZENIA SWOBODNEGO PRZEPŁYWU MATERII, ENERGII I INFORMACJI GENETYCZNEJ W ODDZIAŁYWIENIU KORYTARZY EKOLOGICZNYCH
- POTENCJALNE ODDZIAŁYWANIA NA ŚRODOWISKO MOGĄCE POJAWIĆ SIĘ NA SKUTEK REALIZACJI USTALEŃ PLANU**
- PROJEKTOWANA LINIA ELEKTROENERGETYCZNA 110kV - ŹRÓDŁO PROMIENIOWANIA ELEKTROMAGNETYCZNEGO
 - PROJEKTOWANA STACJA ELEKTROENERGETYCZNA 110/15kV - ŹRÓDŁO PROMIENIOWANIA ELEKTROMAGNETYCZNEGO
 - PG
 - TERENY POWIERZCHNIOWEJ EKSPLOATACJI KOPALNI - ZMIANY UKSZTAŁTOWANIA GRUNTÓW

